

Взам.инв.№	
Подпись и дата	
Инв.№ подл.	
Ведомость ссылочных и прилагаемых документов	
Обозначение	Наименование
08/26-ПЗ-ГП	Прилагаемые документы
	Пояснительная записка. Генеральный план

Ведомость чертежей основного комплекта 08/26-ГП		
Лист	Наименование	Примечание
1	Общие данные	Изм.
2	Генеральный план. М 1:500	Изм.
3	Сводный план инженерных сетей. М 1:500	Изм.
4	План организации рельефа. М 1:500	
5	План покрытий. М 1:500	
6	План озеленения. М 1:500	
7	План земляных масс. М 1:500	
8	План расположения малых архитектурных форм и переносных изделий. М1:500	Изм.
9	Схема мощения. Разбивочный план мощения. М 1:500	
10	План мощения. Модуль А. М 1:25	
11	План мощения. Модуль Б. М 1:25	
12	План мощения. Модуль В. М 1:25	
13	План мощения. Модуль Г. М 1:25	
14	План мощения. Модуль А-1. М 1:25	
15	План мощения. Модуль Б-1. М 1:25	
16	План мощения. Модуль В-1. М 1:25	
17	План мощения. Модуль Г-1. М 1:25	
18	План мощения. Модуль А-2. М 1:25	
19	План мощения. Модуль Б-2. М 1:25	
20	План мощения. Модуль Г-2. М 1:25	
21	Разбивочный план благоустройства. М 1:500	

Обозначение	Наименование	Прим.
08/26-ГП	Генеральный план	
08/26 - ГП.КЖ	Генеральный план. Конструкции железобетонные.	1.1
08/26 - ГП.АР	Генеральный план. Архитектурные решения (МАФ)	3-я оч. строит. За
08/26 - ЭС	Электроснабжение	
08/26 - НСС	Наружные сети связи	
17/03-635-2026П-ЭН	Наружное освещение (архитектурная подсветка) (ооо «Белкорол Групп»)	

Показатели генерального плана				
№ п/п	Наименование показателя	Ед. измерения	Величина показателя	Примечание
1	Площадь участка в условных границах	га	1,059	
2	Площадь застройки	м²		
3	Площадь покрытий	м²	7838	
4	Площадь озеленения	м²	2755	



Общие указания

1. Строительный проект разработан в соответствии с заданием на проектирование, техническим регламентом ТР 2009/013/ВУ «Здания и сооружения, строительные материалы и изделия. Безопасность», актами законодательства Республики Беларусь, межгосударственными и национальными ТНПА, с соблюдением технических условий.

2. Комплект чертежей марки ГП архитектурного проекта разработан на основании:

- инженерно-геологических изысканий, выполненных в 2026 г.;
- инженерно-геодезических изысканий, выполненных в 2026 г.;
- архитектурно-планировочного задания;
- задания на проектирование;
- технических условий заинтересованных организаций.

3. Система высотных отметок, принимаемая на чертежах соответствует принятой на инженерно-топографическом плане. Система координат - г.Минска, система высот - Балтийская.

Настоящий комплект разработан на основании ранее разработанного комплекта 08/26-ГПО Генеральный план (подготовительный этап).

ООО «Инженерно-производственный центр «БЕЛЭНЕРГОИИЖПРОЕКТ» г. Минск

Изм.	1	Внесено по замечаниям ДРУП/Бостройэкспертиза по Минской области	Гип	Н.контр.
Изм.	1	Описание изменений	Гип	Н.контр.
Изм.	1	08/26-ГП	Гип	Н.контр.
Изм.	1	Реконструкция центральной части города Дзержинска Минской области. Второй этап.	Гип	Н.контр.
Изм.	1	2-я очередь строительства	Гип	Н.контр.
Изм.	1	Общие данные	Гип	Н.контр.

Строительный проект разработан в соответствии с заданием на проектирование, техническим регламентом «Здания и сооружения, строительные материалы и изделия. Безопасность», актами законодательства Республики Беларусь, межгосударственными и национальными ТНПА, с соблюдением технических условий.

2 Генеральный план

2.1 Общие сведения

Раздел «Генеральный план» объекта «Реконструкция центральной части города Дзержинска Минской области. Второй этап» выполнен на основании задания на проектирование, архитектурно-планировочного задания и в соответствии с требованиями:

- СН 3.01.03-2020 «Планировка и застройка населенных пунктов»;
- СН 2.02.05-2020 «Пожарная безопасность зданий и сооружений»;
- Положения о порядке выдачи разрешений на удаление объектов растительного мира и разрешений на пересадку объектов растительного мира, утвержденным постановлением Совмина РБ 25.10.2011 №1426 (в редакции постановления Совмина РБ 14.12.2016 №1020).

2.2 Характеристика участка застройки

Площадка строительства объекта «Реконструкция центральной части города Дзержинска Минской области. Второй этап.» расположена во Дзержинском районе, г. Дзержинск. Рельеф местности спокойный.

Участок находится на природных территориях, подлежащих специальной охране (парковая зона), на природных территориях, подлежащих специальной охране (зоне санитарной охраны источников питьевого водоснабжения централизованных систем питьевого водоснабжения).

Участок расположен в центральной части города. С западной стороны примыкает к существующему городскому парку, с восточной – здание администрации города, северной – музыкальная школа и дом культуры, северной – среднеэтажная жилая застройка.

Взам. инв. №									
Подпись и дата									
Инв. №							08/26-ПЗ-ГП		
	Изм.	Кол.уч.	Лист	№	Подпись	Дата	Генеральный план		
	Разраб.		Иваницкая			03.26			
	Проверил		Анциферова			03.26			
	Утвердил		Иваницкая			03.26			
Н.контр.		Сачков			03.26				
							Стадия	Лист	Листов
							С	1	3
							ООО «ИНЖЕНЕРНО-ПРОИЗВОДСТВЕННЫЙ ЦЕНТР» «БЕЛЭНЕРГОИНЖПРОЕКТ» г. Минск		

2.3 Генеральный план и благоустройство

Настоящий проект (2-я очередь строительства) предусматривает реконструкцию площади, в том числе для проведения общереспубликанских мероприятий.

Подготовительные работы к реконструкции проводились в рамках раздела 08/26-ГПО (1-я очередь строительства) (демонтаж покрытий, МАФ, мероприятия по вырубке, пересадке зеленых насаждений).

Проектом предусмотрена изменение планово-высотного решения организации площади, изменение архитектурного облика, ландшафтного решения. Отдельным проектом в рамках 3-й очереди строительства предусмотрено изменение транспортного решения.

На площади предусматривается плиточное покрытие из мелко- и крупноразмерной бетонной плитки, с выделением акцентов в мощении, подчеркивающим планировочные элементы – участки газонов, цветников, мест установки малых архитектурных форм.

2.4 Решения по озеленению территории

Озеленение территории осуществляется с учетом санитарных, функциональных и эстетических требований и состоит из:

- посадки деревьев,
- кустарников,
- устройства газонов
- устройство цветников и участков высадки декоративных трав и злаков.

Проектом предусмотрено озеленение территории в составе:

- лиственные деревья
- хвойные деревья
- красивоцветущие кустарники
- лиственные кустарники
- хвойные кустарники
- обыкновенный газон
- декоративные травы и злаки
- цветники из многолетников

Общие показатели по озеленению приведены в таблице 2.1.

Таблица 4.1

№	Наименование	Ед. изм.	Кол-во
1	Деревья	шт.	54
2	Кустарники	шт.	1416
3	Обыкновенный газон	м ²	2135
4	Цветники из многолетников	м ²	182
5	Декоративные травы и злаки	м ²	372

Взам. Инв. №	Подпись и дата	Инв. №							Лист
			08/26-ПЗ-ГП						
Изм.	Кол.уч	Лист	№	Подп.	Дата				2

Зеленые насаждения, предусмотренные проектом, в озеленении территории выполняют рекреационную, защитную, экологическую, декоративную функции.

Групповые и одиночные посадки деревьев и кустарников обеспечивают общее озеленение территории.

2.6 Обеспечение условий жизнедеятельности физически ослабленных лиц

В соответствии с СН 3.02.12-2020 Среда обитания для физически ослабленных лиц. Проектом предусмотрены мероприятия по созданию безбарьерной среды для физически ослабленных лиц:

- ширина пути движения пешеходов на проезжей части улиц составляет не менее 3 м;

- высота бортового камня в местах пересечения пути движения по тротуару с проезжей частью улиц $h=0,00$. Перепад высот отсутствует;

- сужения проезжей части улицы в местах пересечения с тротуаром отсутствует;

- съезды с тротуаров на проезжую часть улицы обеспечены тактильной полосой перед началом съезда длиной 0,8м, шириной равной пешеходному переходу. Тактильная полоса контрастирует с фактурой и цветом основной поверхности. На площади создана непрерывная среда из предупреждающих и направляющих тактильных плит включая точки принятия решения.

Сеть тротуаров запроектирована с учетом прокладки пешеходных маршрутов для физически ослабленных лиц и маломобильных групп населения с устройством доступных им подходов к площадкам отдыха, площадкам для игр детей и местам посадки в общественный транспорт.

Технико-экономические показатели (баланс территории) по благоустройству территории приведены в табл. 2.1.

Таблица 2.1 – Баланс территории (благоустройство)

Наименование показателя	Величина показателя
Площадь участка в границах производства работ, в т.ч., га	1,059
Площадь покрытий, м ² :	7838
Площадь озеленения, м ²	2755

Взам.Инв. №


Подпись и дата

Инв. №

08/26-ПЗ-ГП

Лист

Изм. Кол.уч Лист № Подп. Дата

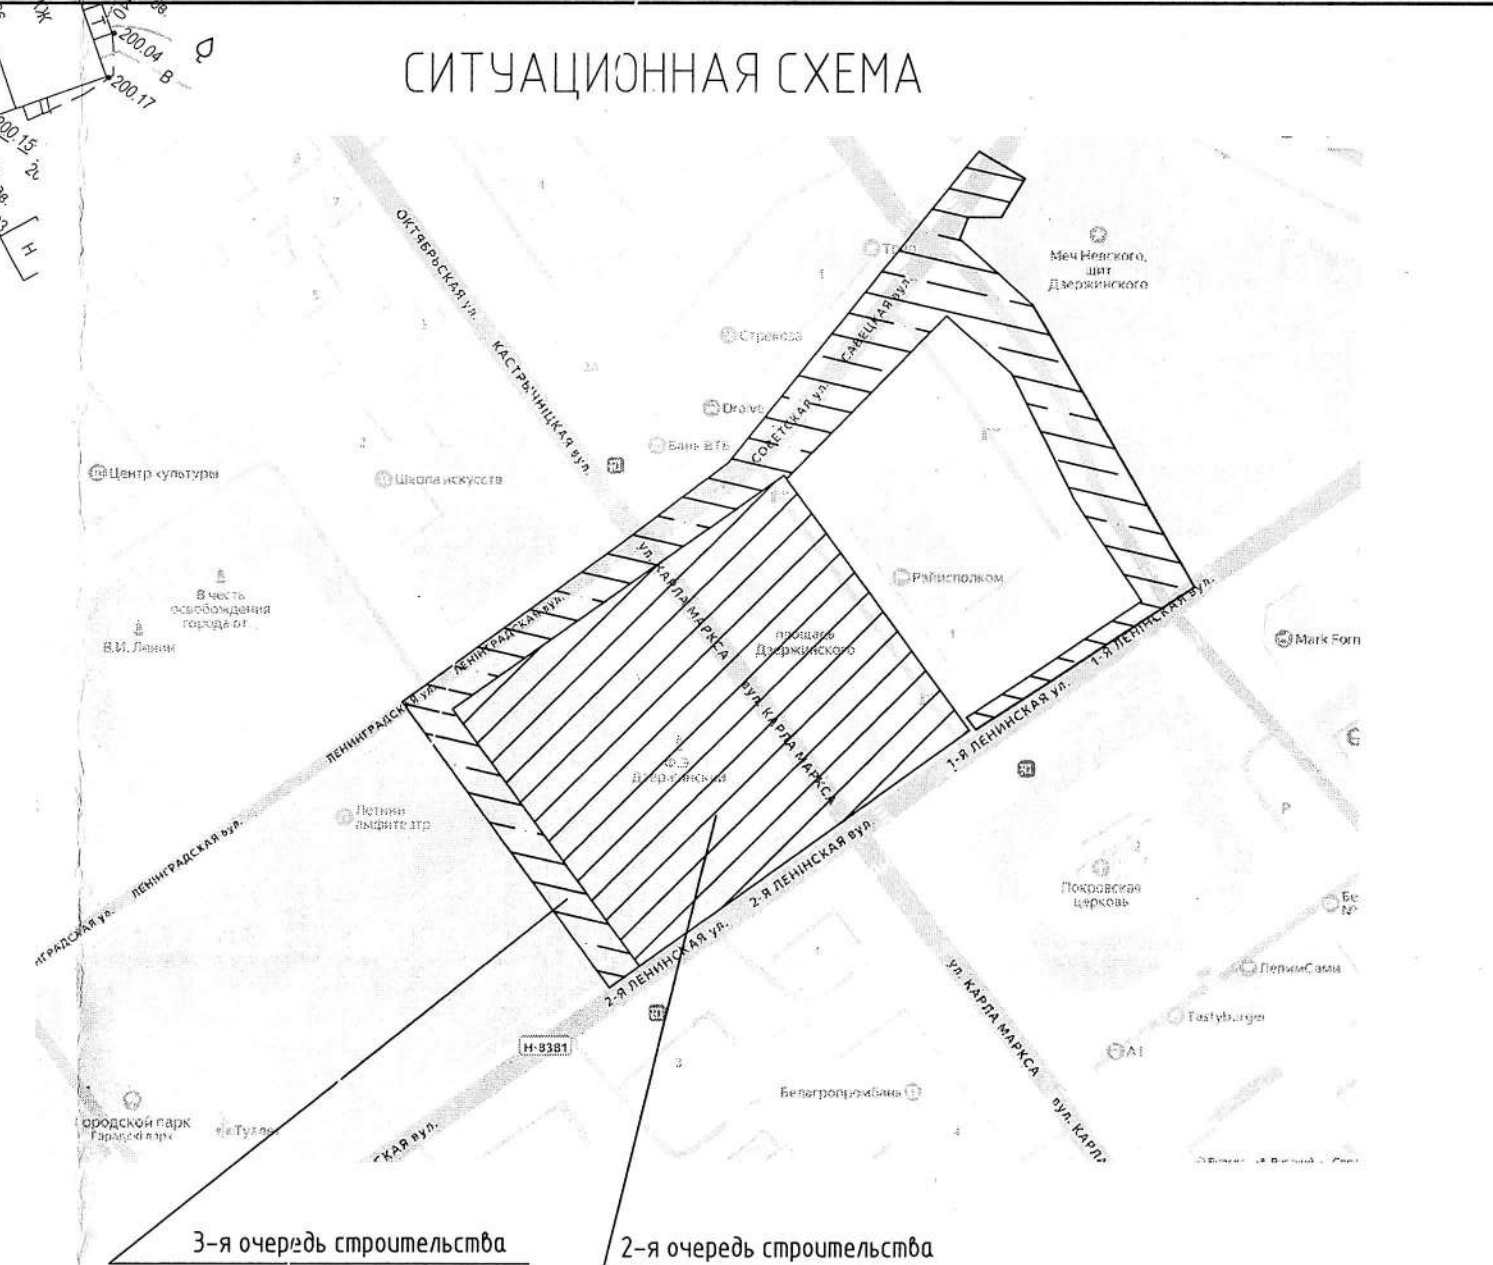[illegible]

ВЕДОМОСТЬ ПЛОЩАДОК			
Поз.	Наименование	Кол.	Примечание
П1	Площадка для размещения сцены	1	Проектур. (2 оч.стр.)
П2	Площадки отдыха	2	Проектур. (2 оч.стр.)
П3	Площадка для установки новогодней ели	1	Проектур. (2 оч.стр.)
П4	Площадка для установки мультимедийного экрана	1	Проектур. (2 оч.стр.)
П5	Место для установки экспозиций	4	Проектур. (2 оч.стр.)
П6	Площадка для размещения объектов торговли	2	Проектур. (2 оч.стр.)

«ООО «Инженерно-проектно-строительная фирма «БЕЛЭНЭ. ЭКОНИКПРОЕКТ» г. Минск»												
08/26-ГП												
Реконструкция центральной части города Дзержинска Минской области. Второй этап.												
Исход	1	4	-	110-2		05.26						
	Изм.	Колуч	Лист	Ндок.	Подпись	Дата						
	Разраб.			Анциферова		02.26						
	Проверил			Анциферова		02.26						
1	Утвердил			Иванцкая		02.26						
	Н. контр.			Сачкоб		02.26						
Простой												
"												
2-я очередь строительства						<table><tr><td>Стадия</td><td>Лист</td><td>Листов</td></tr><tr><td>С</td><td>2</td><td></td></tr></table>	Стадия	Лист	Листов	С	2	
Стадия	Лист	Листов										
С	2											
Генеральный план. М 1:500						ООО «Инженерно-проектно-строительный центр» «БЕЛЭНЭЭКОНИКПРОЕКТ» г. Минск						


ВЕДОМОСТЬ АВТОМОБИЛЬНЫХ ПАРКОВОК			
Поз.	Наименование	Кол.	Примечание
P1	Автомобильная парковка на 15 м/м (26-0195-АД "Облдорпроект")	1	Проектур. (3 оч. стр.)
P2	Автомобильная парковка на 10 м/м (26-0195-АД "Облдорпроект")	1	Проектур. (3 оч. стр.)
P3	Автомобильная парковка на 18 м/м (26-0195-АД "Облдорпроект")	1	Проектур. (3 оч. стр.)

Принципы землепользования
на основании данных
Научно-производственное
государственное республиканское
унитарное предприятие
"Национальное кадастровое
агентство" на основании договора
№7679-р(С)

Объект: 1000-08-2025
Дата: 19.08.2025
Инженер: Горюнович

Система координат г. Минска
Система высот Балтийская

[illegible]

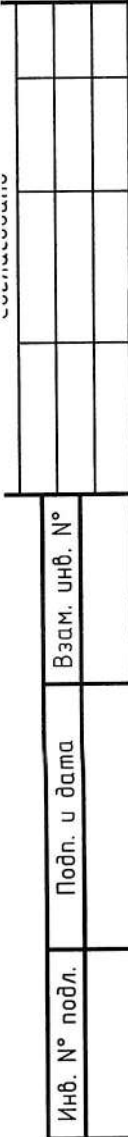

Поз.	Наименование	Кол.	Примечание
P1	Автомобильная парковка на 15 м/н (26-0195-АД "Облдорпроект")	1	Проектур. (3 оч. стр.)
P2	Автомобильная парковка на 10 м/н (26-0195-АД "Облдорпроект")	1	Проектур. (3 оч. стр.)
P3	Автомобильная парковка на 18 м/н (26-0195-АД "Облдорпроект")	1	Проектур. (3 оч. стр.)

Границы землепользования
нанесены на основании данных
Научно-производственное
государственное республиканское
унитарное предприятие
"Национальное кадастровое
агентство" на основании договора
№7679-р(С)

Объект: 1009-08-2025
Дата: 19.08.2025
Инженер: Горнович

Система координат г. Минска
Система высот Балтийская


СИТУАЦИОННАЯ СХЕМА

ВЕДОМОСТЬ ПЛОЩАДОК08/26-ГП

						08/26-ГП			
1	3	-	10-26		05.26	Реконструкция центральной части города Дзержинска Минской области. Второй этап.			
Изм.	Кол.	Лист	№ док.	Подпись	Дата	2-я очередь строительства	Стадия	Лист	Листов
Разраб.		Иванчикая			03.26		С	З	
Проверил		Анциферова			03.26				
Утвердил		Иванчикая			03.26				
Н. контр.		Сачко			03.26	Сводный план инженерных сетей. М 1:500	ООО "Инженерно-производственный центр" "БЕЛЭНЕРГОИНЖПРОЕКТ" г. Минск		
ГИП		Сачко			03.26				

Согласовано

Инф. № подл. Подп. и дата Взам. инб. №

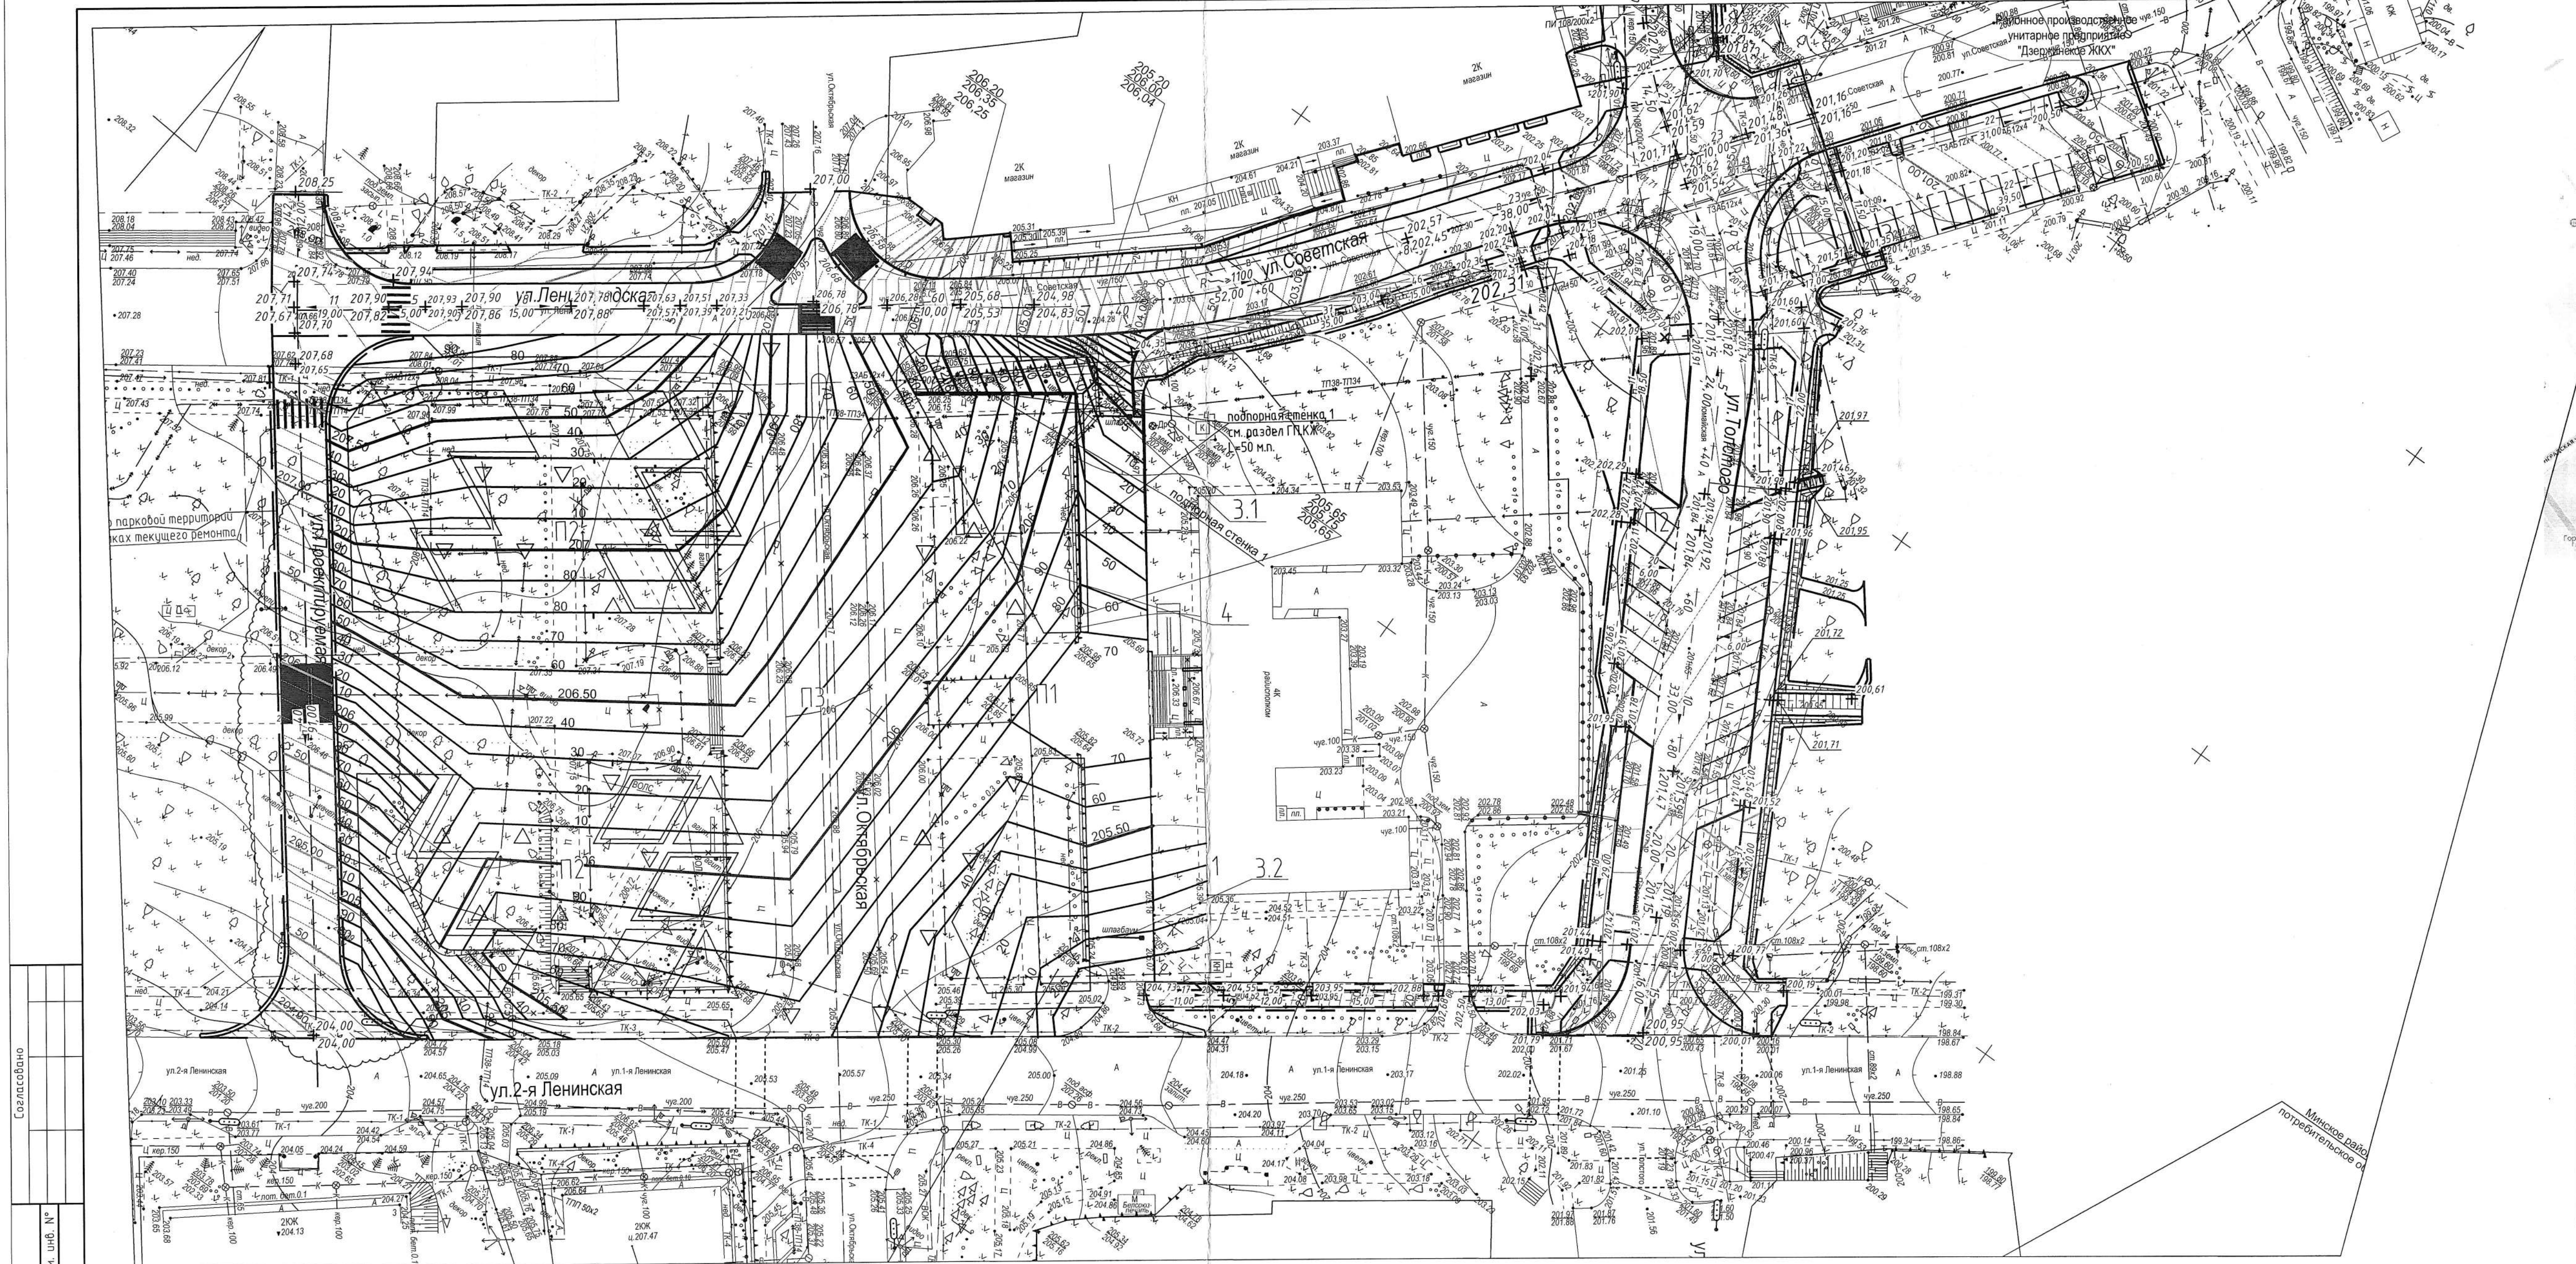

ВЕДОМОСТЬ АВТОМОБИЛЬНЫХ ПАРКОВОК

Поз.	Наименование	Кол.	Примечание
P1	Автомобильная парковка на 15 м/м (26-0195-АД "Облдорпроект")	1	Проектир. (3 оч. стр.)
P2	Автомобильная парковка на 10 м/м (26-0195-АД "Облдорпроект")	1	Проектир. (3 оч. стр.)
P3	Автомобильная парковка на 18 м/м (26-0195-АД "Облдорпроект")	1	Проектир. (3 оч. стр.)

Границы землепользования
нанесены на основании данных
Научно-производственное
государственное республиканское
унитарное предприятие
"Национальное кадастровое
агентство" на основании договора
№679-р(С)
Объект: 1009-08-2025
Дата: 19.08.2025
Инженер: Горнович

Согласовано
Директор
И.В.В.И.И.И.

Система координат г. Минска
Система высот Балтийская

Изм.	Кол.	Лист	№ док.	Подпись	Дата
Нач. отд.	Куницкий				
Разраб.	Дубовик				
Проверил	Петрашкевич				

Реконструкция центральной части города Дзержинска
Минской области.
Второй этап.

Топографический план М 1:500
Филиал КУП "Минскоблдорстрой"
г. Минск


Изм.	Кол.	Лист	№ док.	Подпись	Дата
Разраб.	Анциферова				02.26
Проверил	Анциферова				02.26
Утвердил	Иваницкая				02.26
Н. контр.	Сачков				02.26

08/26-ГП
Реконструкция центральной части города Дзержинска Минской области.
Второй этап.

Стадия	Лист	Листов
2-я очередь строительства	С	4

План организации рельефа.
М 1:500
ООО "Инженерно-проектный центр"
"БЕЛЭНЕРГИПРОЕКТ"
г. Минск

СИТУАЦИОННАЯ СХЕМА

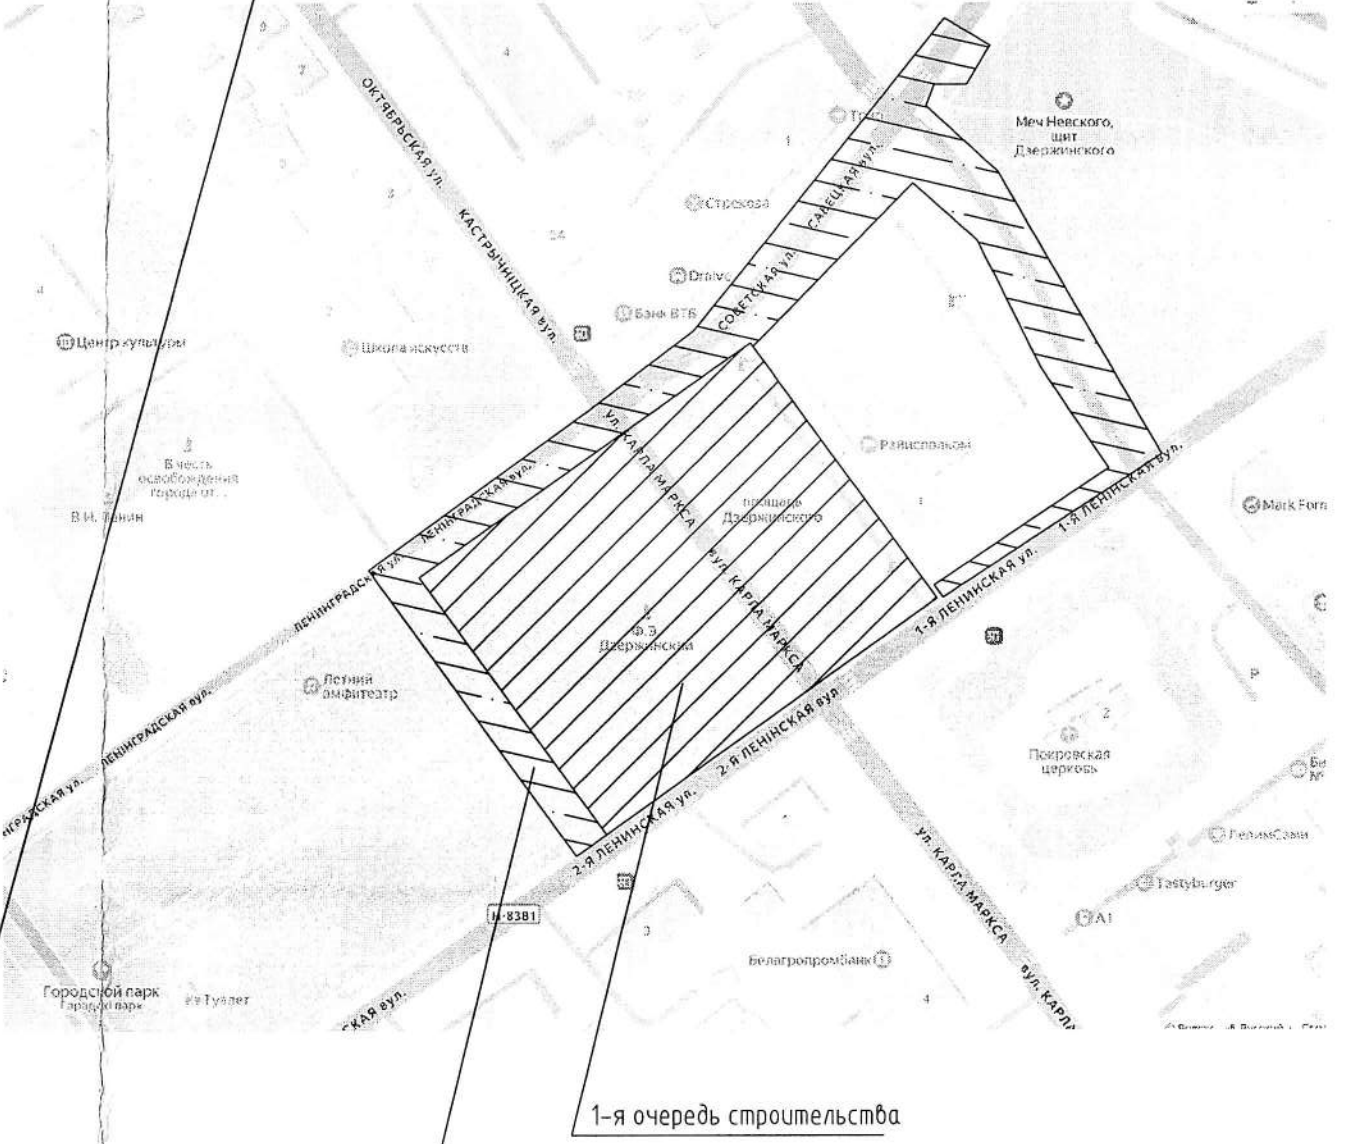


ВЕДОМОСТЬ ЖИЛИЩНО-КОММУНАЛЬНЫХ ЗДАНИЙ И СООРУЖЕНИЙ

Помер на плане	Наименование обозначение	Этажность	Количество		Площадь, м²		Строительный объем, м³	
			зданий	квартир	застройки	общая	зданий	всего
1	Административное здание (р.з.об. 78.01 / 25 "ООО" АКБ Конарх"	4	1	-	-	-	-	-
2	ТП (р.з.об. 2025/07/14 "Квартал проектирования")	1	1	-	-	-	-	-
3.1	Шлаббаум (проект.) (2 оч. строительства)	-	-	-	-	-	-	-
3.2	Шлаббаум (проект.) (2 оч. строительства)	-	-	-	-	-	-	-
4	Мультимедийный экран (перспект.)	-	-	-	-	-	-	-

ВЕДОМОСТЬ ПЛОЩАДОК


Поз.	Наименование	Кол.	Примечание
П1	Площадка для размещения сцены	1	Проектир. (2 оч. стр.)
П2	Площадки отдыха	2	Проектир. (2 оч. стр.)
П3	Площадка для установки новогодней ели	1	Проектир. (2 оч. стр.)

ООО "Инженерно-проектный центр"
"БЕЛЭНЕРГИПРОЕКТ"
г. Минск

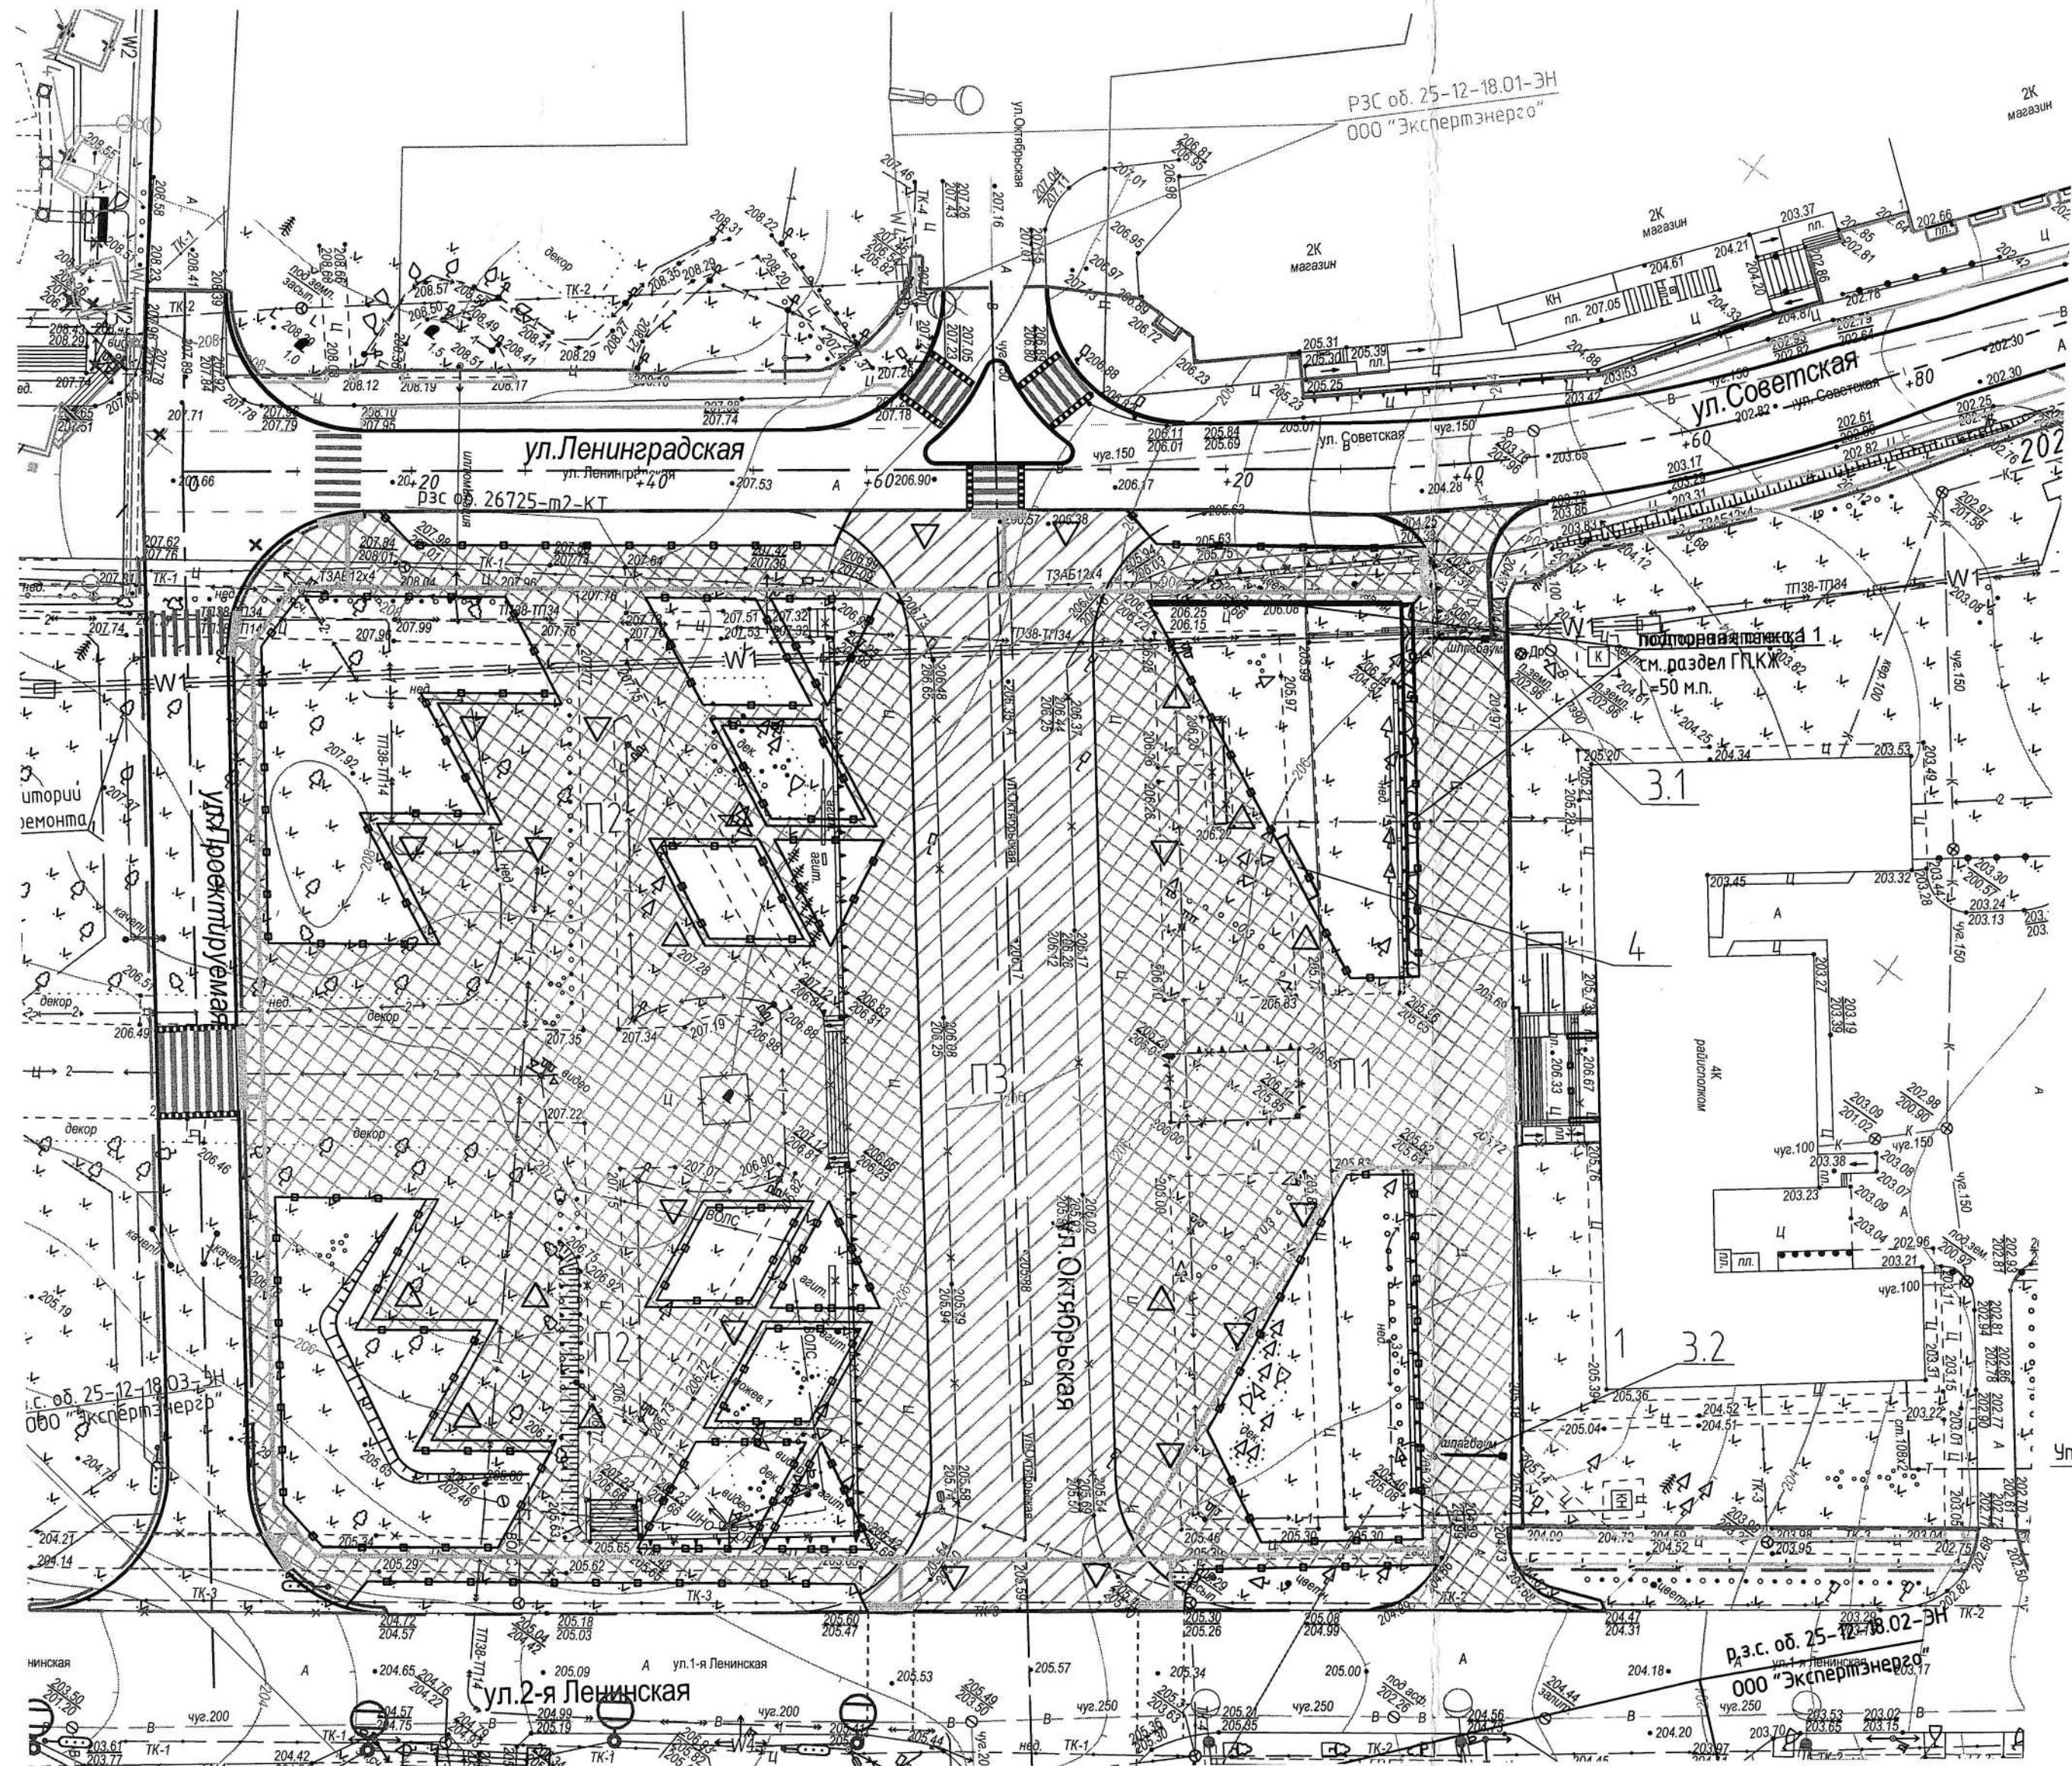


Площадь (перспективный проезд) тип 1

Плиты бетонные тротуарные "Мегалит" К30.30.8М-ад-С (цвет черный) В30
Плиты бетонные тротуарные "Ромб" 19Ф33.20.8М-ад-1 (цвет черный) В22,5
Плиты бетонные тротуарные "Ромб" 19Ф33.20.8М-ад-1 (цвет серый) В22,5
Плиты бетонные тротуарные "Ромб" 19Ф33.20.8М-ад-1 (цвет белый) В22,5
СТБ 1071-2007 - 0,08
Выравнивающий слой песка обработанного цементом М10
ГОСТ 23558-94 - 0,03
Бетонное основание кл.В15 F100 СТБ 2221-2011 - 0,10
Пленка полиэтиленовая ТС-полотно 0,200х1400 - 0,15
ГПС СТБ 2318-2013 - 0,35
Песок средний 2 кл. Кф. не менее 1 м/сутки ГОСТ 8736-2014 - 0,35
Уплотненный грунт, К.упл. не менее 0,98

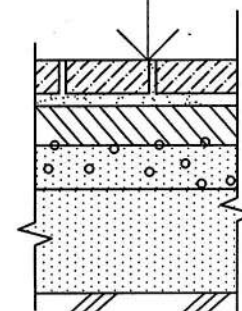


Конструктивное сечение тротуара с тактильными плитами
Тип 3

Тактильные плиты 40.40.8 желтого цвета с направляющими
рифами по СТБ 1071-2007, h= 0.08
Тактильные плиты 40.40.8 желтого цвета с конусообразными
рифами по СТБ 1071-2007, h= 0.08
Выравнивающий слой из песка, укрепленного цементом,
М10, F25 ГОСТ 23558-94 - 0,03
Гравийно-песчаная смесь С2 СТБ 2318-2013 h= 0.20
Песок 2 класса среднезернистый по ГОСТ 8736-2014 - 0,35
Уплотненный грунт (К.упл. = 0.98)

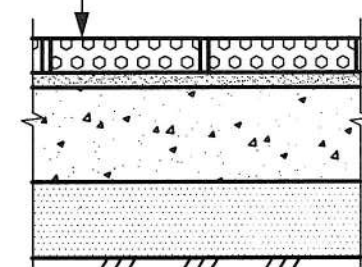

Площадь, тротуары
Тип 2

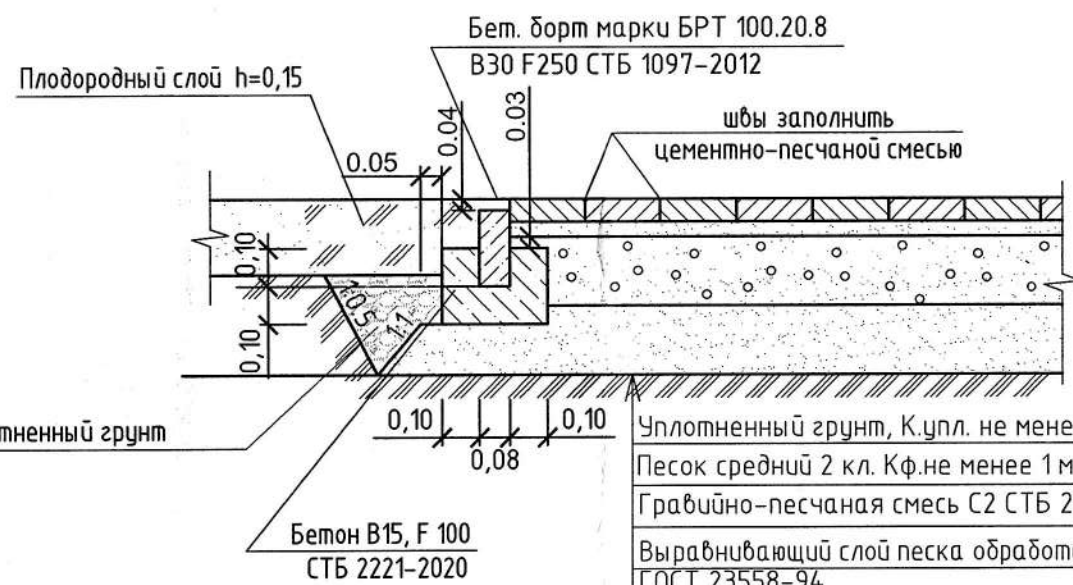

Бет. борт марки БРТ 100.20.8
В30 F250 СТБ 1097-2012
швы заполнить
цементно-песчаной смесью
Уплотненный грунт, К.упл. не менее 0,98
Песок средний 2 кл. Кф. не менее 1 м/сутки ГОСТ 8736-2014 - 0,35
Гравийно-песчаная смесь С2 СТБ 2318-2013 - 0,20
Выравнивающий слой песка обработанного цементом М10
ГОСТ 23558-94 - 0,03
Плиты бетонные тротуарные "Мегалит" К30.30.8М-ад-С (цвет черный) В30
Плиты бетонные тротуарные "Ромб" 19Ф33.20.8М-ад-1 (цвет черный) В22,5
Плиты бетонные тротуарные "Ромб" 19Ф33.20.8М-ад-1 (цвет серый) В22,5
Плиты бетонные тротуарные "Ромб" 19Ф33.20.8М-ад-1 (цвет белый) В22,5
СТБ 1071-2007 - 0,08


Ведомость тротуаров, дорожек и площадок

Поз.	Наименование	Тип	Площадь покрытия, м ²	Марка борт. камня, длина, м	Примечание
1	Покрывание площади из бетонной тротуарной плитки (перспективный проезд)	1	1647,6 т.ч. К30-588м2, ромб*-1059 м2		
2	Покрывание площади, площадок из плитки	2	5974,6 т.ч. К30-2827м2, ромб*-3147 м2	БРТ 100.20.8, 981,6 т.ч. пониженный борт	
3	Покрывание из тактильной бетонной тротуарной плитки с конусообразными рифами желтого цвета К 40.40.8 по СТБ 1071-2007	3	43		полоса из плитки шириной 0,8 м
4	Покрывание из тактильной бетонной тротуарной плитки с направляющими желтого цвета К 40.40.8 по СТБ 1071-2007	3	143		полоса из плитки шириной 0,4 м
5	Покрывание из гравийного отсева	4	31		

* - плитка "Ромб" цвет: черный - 310 м2, серый - 259 м2, белый - 490 м2
** - плитка "Ромб" цвет: черный - 900 м2, серый - 777 м2, белый - 1470 м2

Покрывание из гравийного отсева
ТИП 4

Гравийного отсева фракции 5-20 мм, h= 0.15
Геотекстиль ИГТС-СП В-III-165 по СТБ 1104-98, h= 0.006
Щебеночно-гравийно-песчаная смесь С2 по
СТБ 2318-2013, h= 0.15
Песок средний II класса по ГОСТ 8736-2014 h= 0.20
Уплотненный грунт (К.упл. ≥ 0.98)

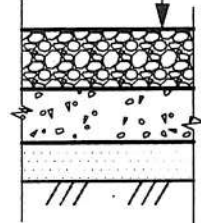


Система координат г. Минска
Система высот Балтийская

Реконструкция центральной части города Дзержинска Минской области. Второй этап				Изм. Колич. Лист. Подпись. Дата			
Изм.	Кол.	Лист	№ док.	Подпись	Дата	Изм.	Колич.
Нач. отд.	Куницкий					Разраб.	Анциферова
Разраб.	Дубовик					Проверил	Анциферова
Проверил	Петрашкевич					Утвердил	Ибаницкая
Топографический план М 1:500				Филиал КУП "Минскоблдарстрой" "Облдарпроект" г. Минск	С	1	02.26

08/26-ГП				Реконструкция центральной части города Дзержинска Минской области. Второй этап.			
Изм.	Кол.	Лист	№ док.	Подпись	Дата	Изм.	Колич.
Нач. отд.	Куницкий					Разраб.	Анциферова
Разраб.	Дубовик					Проверил	Анциферова
Проверил	Петрашкевич					Утвердил	Ибаницкая
План покрытий. М 1:500				Филиал КУП "Минскоблдарстрой" "Облдарпроект" г. Минск	С	5	02.26

ООО "Инженерно-производственный центр
"БЕЛЭНЕРГОИНЖПРОЕКТ"
г. Минск

Ведомость элементов озеленения				
Поз.	Наименование породы или вида насаждения	Возраст лет	Кол-во	Примечание
Деревья:				
1	Яблоня декоративная Голден Хорнет (h=2-2.5м)	5-7	12	с комом 1,0х0,8 с бнесением пл.грунта 50%
2	Туя западная Голден Брабант (h=1,5-1,8м)/(2шт/м2)	10	36	с комом 0,8х0,8х0,5 с бнесением пл.грунта 50%
3	Дуб черешчатый Фастигиата (h=4-5м)	15	6	с комом 1,0х0,8 с бнесением пл.грунта 50%
Итого деревьев:			54	потребность пл.слоя 11,3м3
Кустарники:				
4	Спирея японская "Голд маунд" (9 шт/м2)	3	792	с комом 0,3х0,3х0,3 с бнесением раст.грунта 100%
5	Пузыреплодный калинолистный Дартс Голд/ Ангел Голд (4 шт/м2)	3	552	с комом 0,3х0,3х0,3 с бнесением раст.грунта 50%
6	Сосна горная, (h=0.30-0.40 м)		36	с комом 0,3х0,3х0,3 с бнесением раст.грунта 100%
7	Гортензия метельчатая "Комптон крим" / "Стробери блосом" (h=0.5-0.7м)		36	с комом 0,3х0,3х0,3 с бнесением раст.грунта 100%
Итого кустарников:			1416	потребность пл.слоя 170м3
Газон, цветники, м²				
8	Газон обыкновенный		2135	h=0,15 (плод. слоя)
9	Декоративные травы и злаки* в т.ч.:		372 м2	h=0,2 (плод. слоя)
Участок 1 (вейник остроцветковый)			15 м2	
Участок 2 (вейник остроцветковый)			15 м2	
Участок 3 (вейник остроцветковый)			15 м2	
Участок 4 (вейник остроцветковый)			15 м2	
Участок 5 (вейник остроцветковый)			56 м2	
Участок 6 (вейник остроцветковый)			56 м2	
Участок 7 (молиния голубая)			50 м2	
Участок 8 (молиния голубая)			50 м2	
Участок 9 (молиния голубая)			50 м2	
Участок 10 (молиния голубая)			50 м2	
10	Цветник из многолетников*, в т.ч.:		182 м2	h=0,3 (плод. слоя)
Цветник 1 (котобник Фассена "Six Hills Giant")			22 м2	
Цветник 2 (котобник Фассена "Six Hills Giant")			22 м2	
Цветник 3 (котобник Фассена "Six Hills Giant")			22 м2	
Цветник 4 (котобник Фассена "Six Hills Giant")			22 м2	
Цветник 5 (котобник Фассена "Cat's Meow")			42 м2	
Цветник 6 (котобник Фассена "Cat's Meow")			52 м2	
11	Декоративная кора на плодородном слое		66	h=0,07 (кора фр.4см, хвои, 75л на 1м2) h=0,1 (плод. слоя)

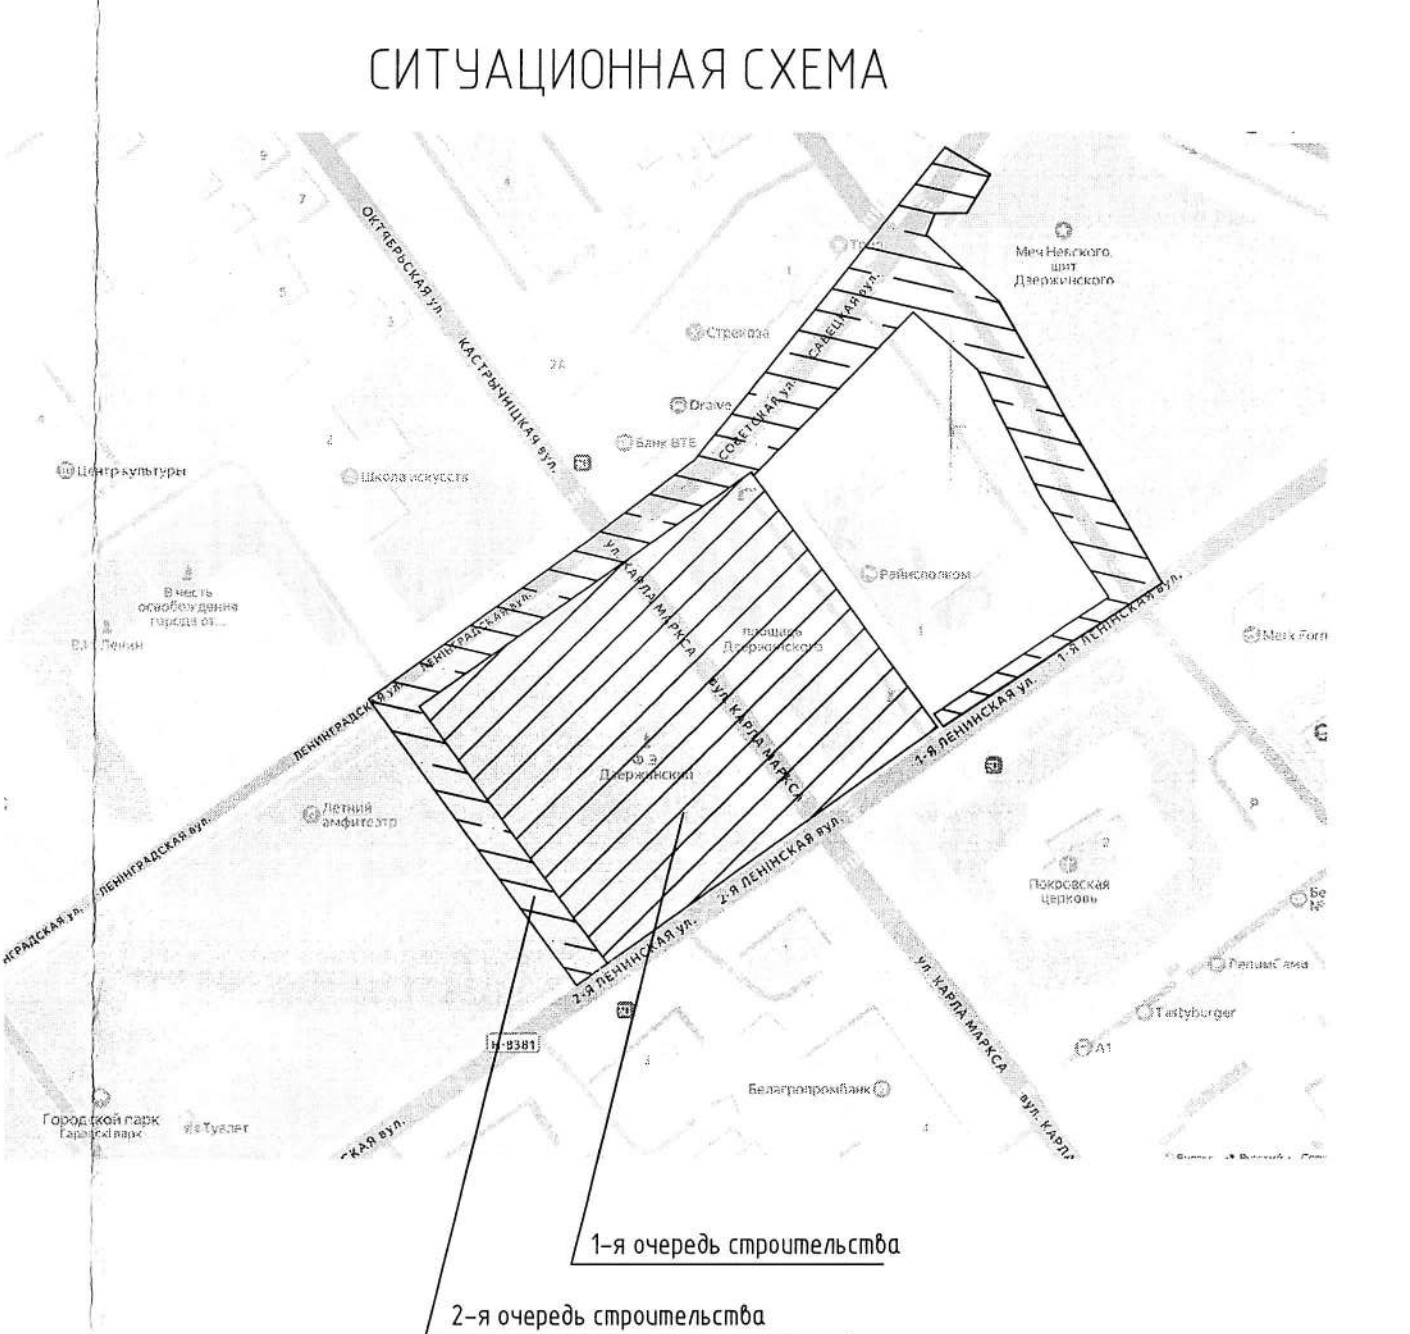


Перечень декоративных трав и злаков*

Поз.	Наименование	Кол-во, шт
декоративные травы		
16	Вейник остроцветковый (12шт. / 1м2)	2100
17	Молиния голубая (12шт. / 1м2)	2400
Многолетние растения цветников		
16	Котобник Фассена "Six Hills Giant", 12шт/м2	960
17	Котобник Фассена "Cat's Meow", 16шт/м2	1280

*Объемы указанные в перечне декоративных трав и злаков учтены в ведомости элементов озеленения

- Озеленение территории выполнять в соответствии с СП 3.02.09-2025 "Благоустройство территорий".
- Работы по озеленению в натуре производить после окончания всех видов дорожно-строительных работ и очистки территории от мусора.
- Посадки произвести:
-Подготовку посадочных мест деревьев и кустарников производить вручную.
Подсыпка растительной земли – согласно таблицы, в посадочные ямы диаметром 1,2 м и глубиной 1 м (деревья), ямы диаметром 0,6 м и глубиной 0,5м (кустарники)
После окончания производства работ выполнить посев трав в пределах границы зоны работ.
- Состав трав для газона согласно табл. В.1 Приложение В СП 3.02.10-2025 : 50% – обсынка красная и 50% – мятлик луговой. Норма высева семян 200 кг/га.
- Предусмотреть комплексный уход за посадками на протяжении двух сезонов (с мая по сентябрь), включающий рыхление пристволовых лунок (2 раза в год, всего 4 раза, 1м2 на 1 дерево), внесение минеральных удобрений (2 раза в год, всего 4 раза , расход 0,02кг на 1 дерево), стимулятора роста в зону корневой системы (1 раз в год, всего 2 раза, расход 0,03кг на 1 дерево), полив растений (12 раза в год, всего 24 раза, расход 50 литров – 1 дерево) согласно "Правилам по организации и ведению зеленого хозяйства в городах Республики Беларусь", утвержденным приказом Министерства жилищно-коммунального хозяйства Республики Беларусь от 25.03.1996г. № 37. Посадочный материал должен отвечать требованиям ГОСТ 25769-83 "Саженцы деревьев хвойных пород для озеленения городов. Технические условия".

08/26-ГП					
Реконструкция центральной части города Дзержинска Минской области. Второй этап.					
Изм.	Кол-во	Лист	Издок	Подпись	Дата
Разраб.	Анциферова	02	26		
Проверил	Анциферова	02	26		
Утвердил	Иванчикова	02	26		
Н. контр.	Сачков	02	26		
2-я очередь строительства				С	6
План озеленения М 1:500				ООО "Инженерно-производственный центр "БЕЛЭНЕРГОИМПРОЕКТ" г. Минск	

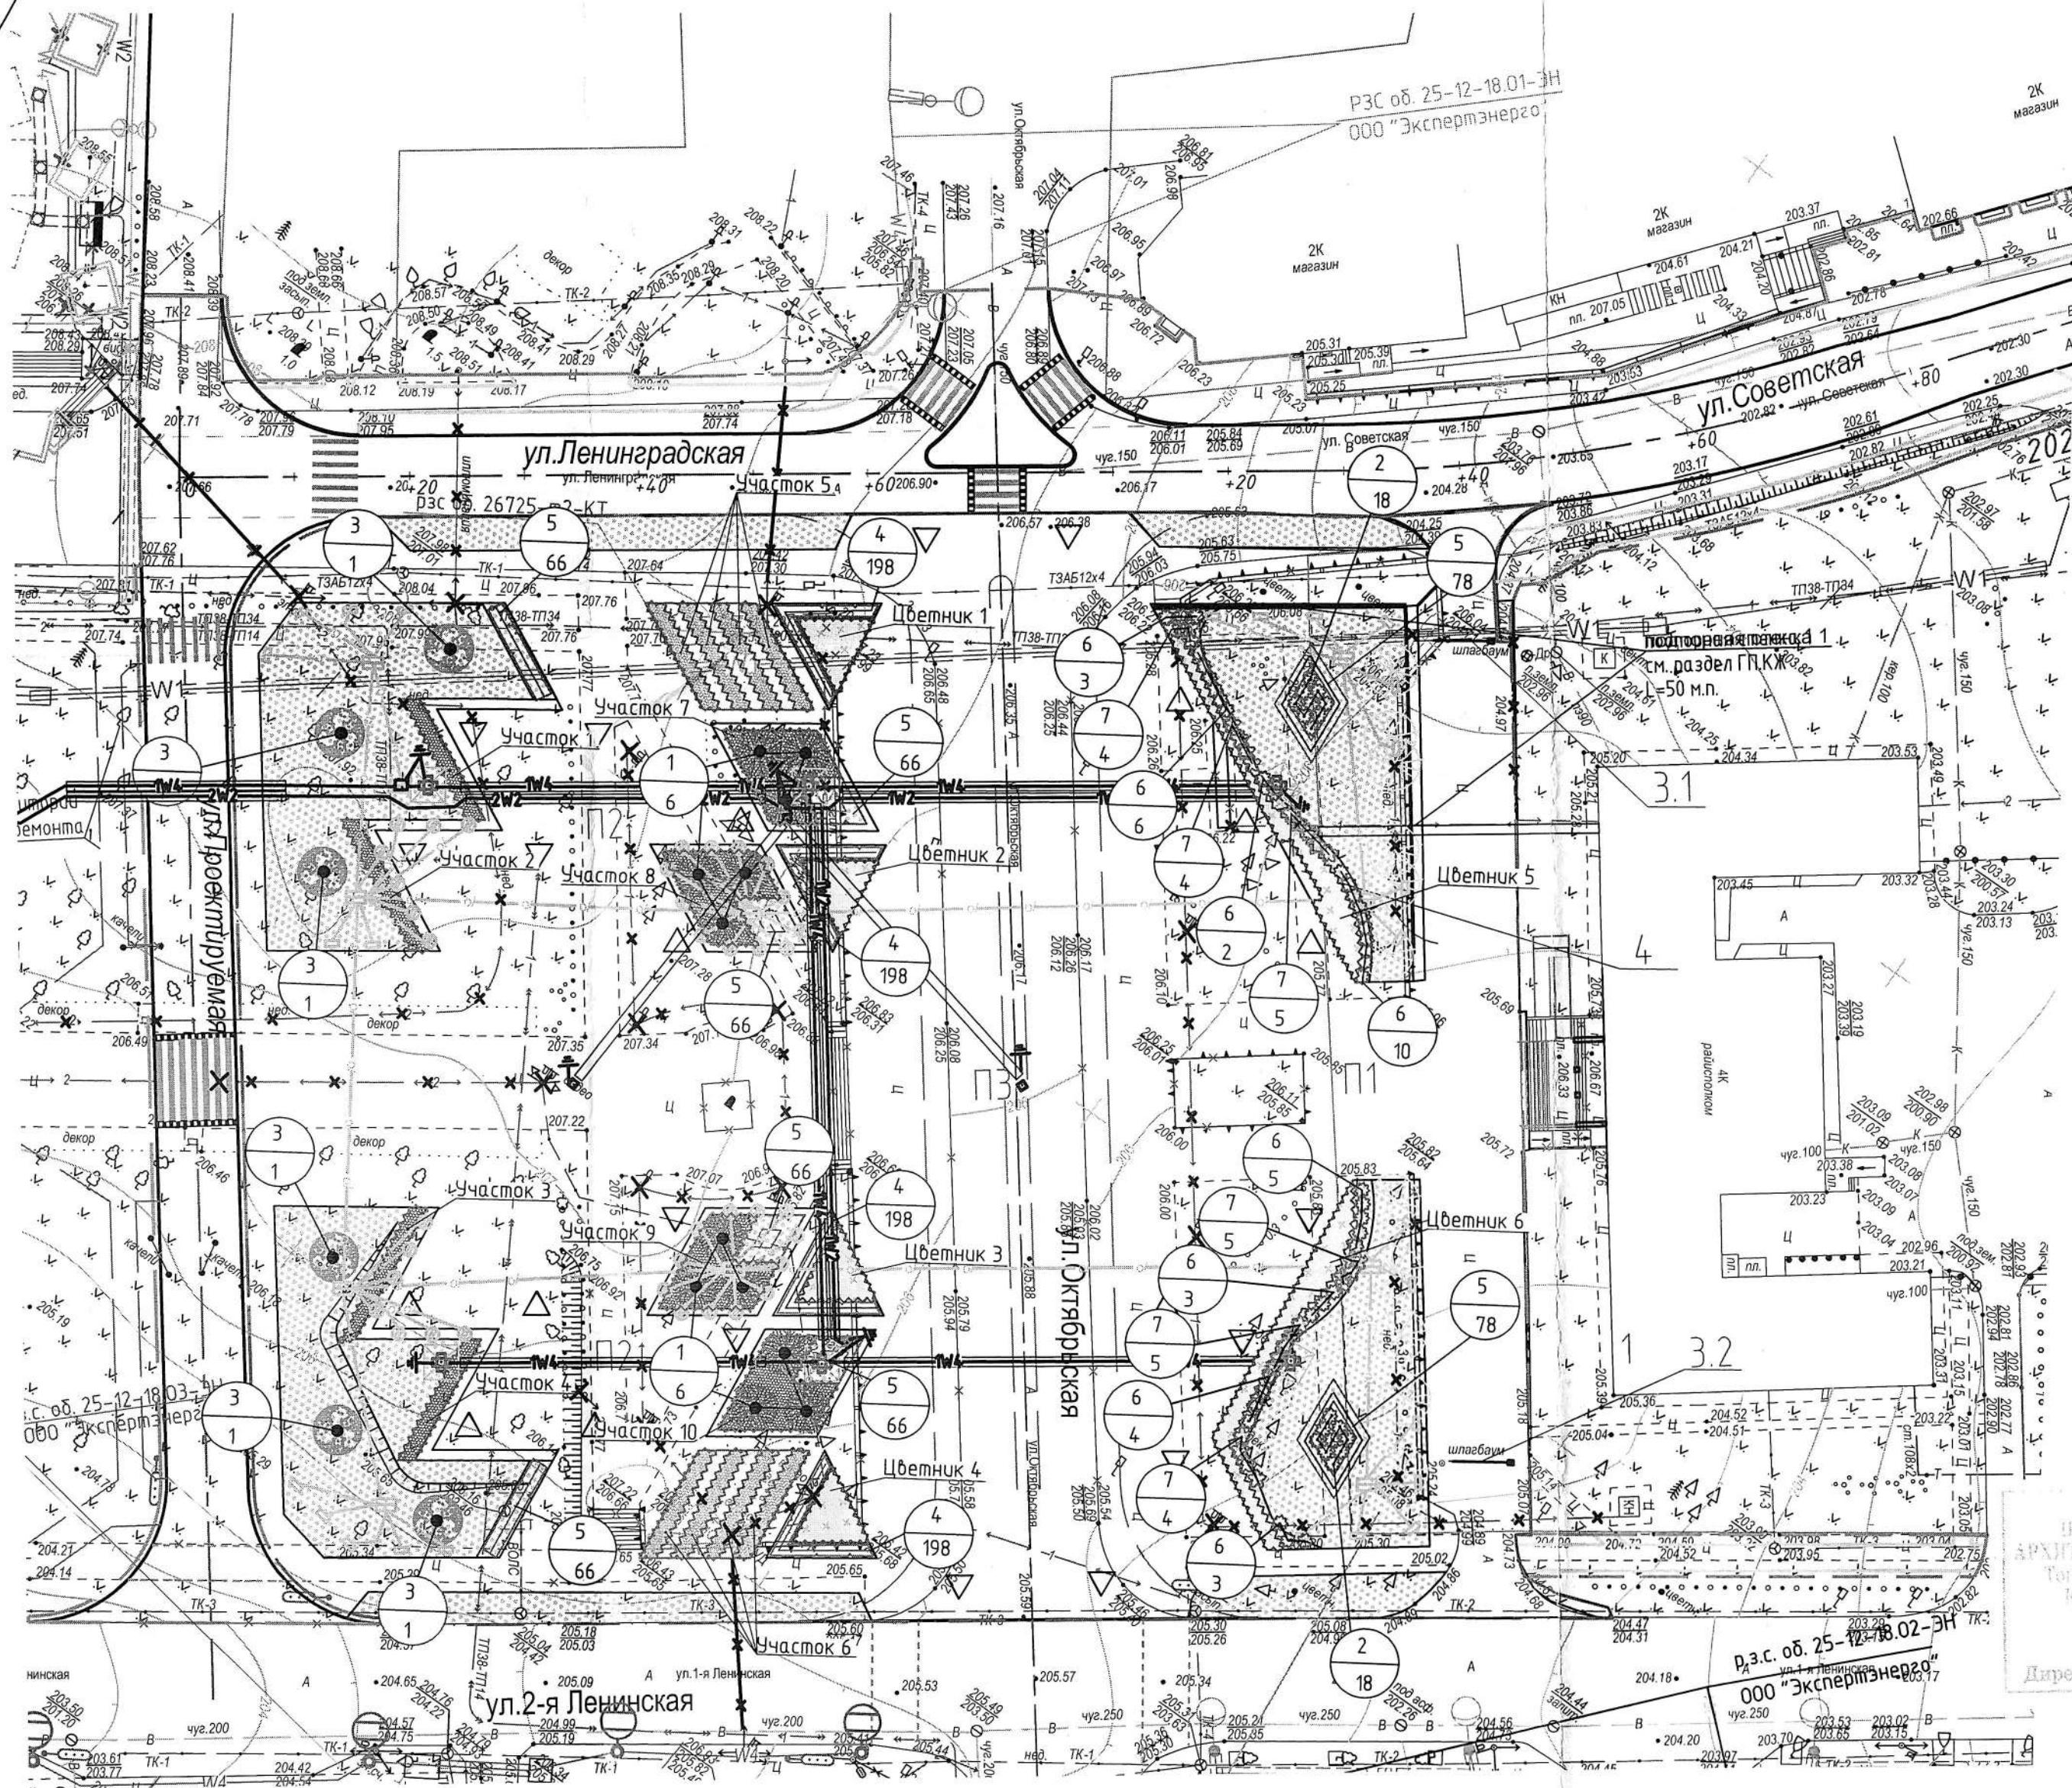

П.А. ДЗЕРЖИНСКОЕ
ПРОЕКТНО-ПРОИЗВОДСТВЕННОЕ
АРХИТЕКТУРНО-ЛАНДШАФТНОЕ БЮРО
Топосъемка выполнена в 2026
Копия топоплана с оригиналом
СОГЛАСОВАНА
19.08.2025
Директор ООО "Экспертэнерго" *И.В. Иванчикова*

Границы застройки
на основании данных
научно-производственного
государственного республиканского
унитарного предприятия
"Национальное кадастровое
агентство" на основании договора
№7679-р(С)
Объект: 1009-08-2025
Дата: 19.08.2025
Инженер: Горнович

Обозначение		Наименование	
		Деревья	
		Кустарники	
		Декоративные травы и злаки	
		Цветники	
		Газон обыкновенный	
		Покрытия из декоративной коры	

Система координат г. Минска
Система высот Балтийская

Реконструкция центральной части города Дзержинска
Минской области.
Второй этап

Изм.	Кол.	Лист	Издок	Подпись	Дата
Нач. отд.	Куницкий				
Разраб.	Дубовик				
Проверил	Петрашкевич				

стадия лист листов

С	1	
---	---	--


Филиал КУП "Минскийлдорстрой"
- "Облдорпроект"
г. Минск

Топографический план М 1:500

Ведомость объемов земляных масс

Наименование грунта	Количество, м³		Примечание
	застройка		
	Насыпь (+)	Выемка (-)	
Грунт планировки территории*	535	2473	
Срезка плодородного грунта	811		
Вытесненный грунт, всего		6016	
в том числе при устройстве а) подземных частей зданий (сооружений)		119	ГП.КЖ
б) автомобильных покрытий		5260	
в) железнодорожных путей			
г) подземных сетей			см. КЖ
д) водоотводных сооружений			
е) плодородной почвы на участках озеленения		637	
Грунт для устройства земляного полотна автомобилей, железнодорожных путей			
Грунт для устройства высоких полов зданий и обвалования сооружений			
Поправка на уплотнение (K=0,1)	134		
Пригодный грунт, всего	1480	8489	
Избыток пригодного грунта	7009		
Грунт непригодный для устройства насыпи оснований зданий (сооружений), подлежащий удалению с территории			
Плодородный грунт, всего		811	
в том числе: а) используемый для озеленения территории	637		
б) избыток плодородного грунта	173		
Итого перерабатываемого грунта	9300	9300	

1. Лист смотреть совместно с л.4
2. План земляных масс разработан на основании генерального плана, плана организации рельефа и инженерно-геодезических изысканий.
3. Сетка квадратов привязана к существующим проездам.
4. При выполнении работ по вертикальной планировке необходимо произвести корректировку рабочих отметок в местах устройства корыта дорог и площадок на толщину дорожной одежды, в местах озеленения - на толщину растительного грунта.
5. Черные отметки выписаны без учета снятия растительного грунта.
6. Красные отметки плана земляных масс приняты по верху борта проездов, площадок и по поверхности планировки.
7. Картограмма не включает объемы при устройстве фундаментов зданий и сооружений, а также инженерных сетей.
8. Снятие плодородного грунта произведено в рамках подготовительного периода и составляет 811 м³.

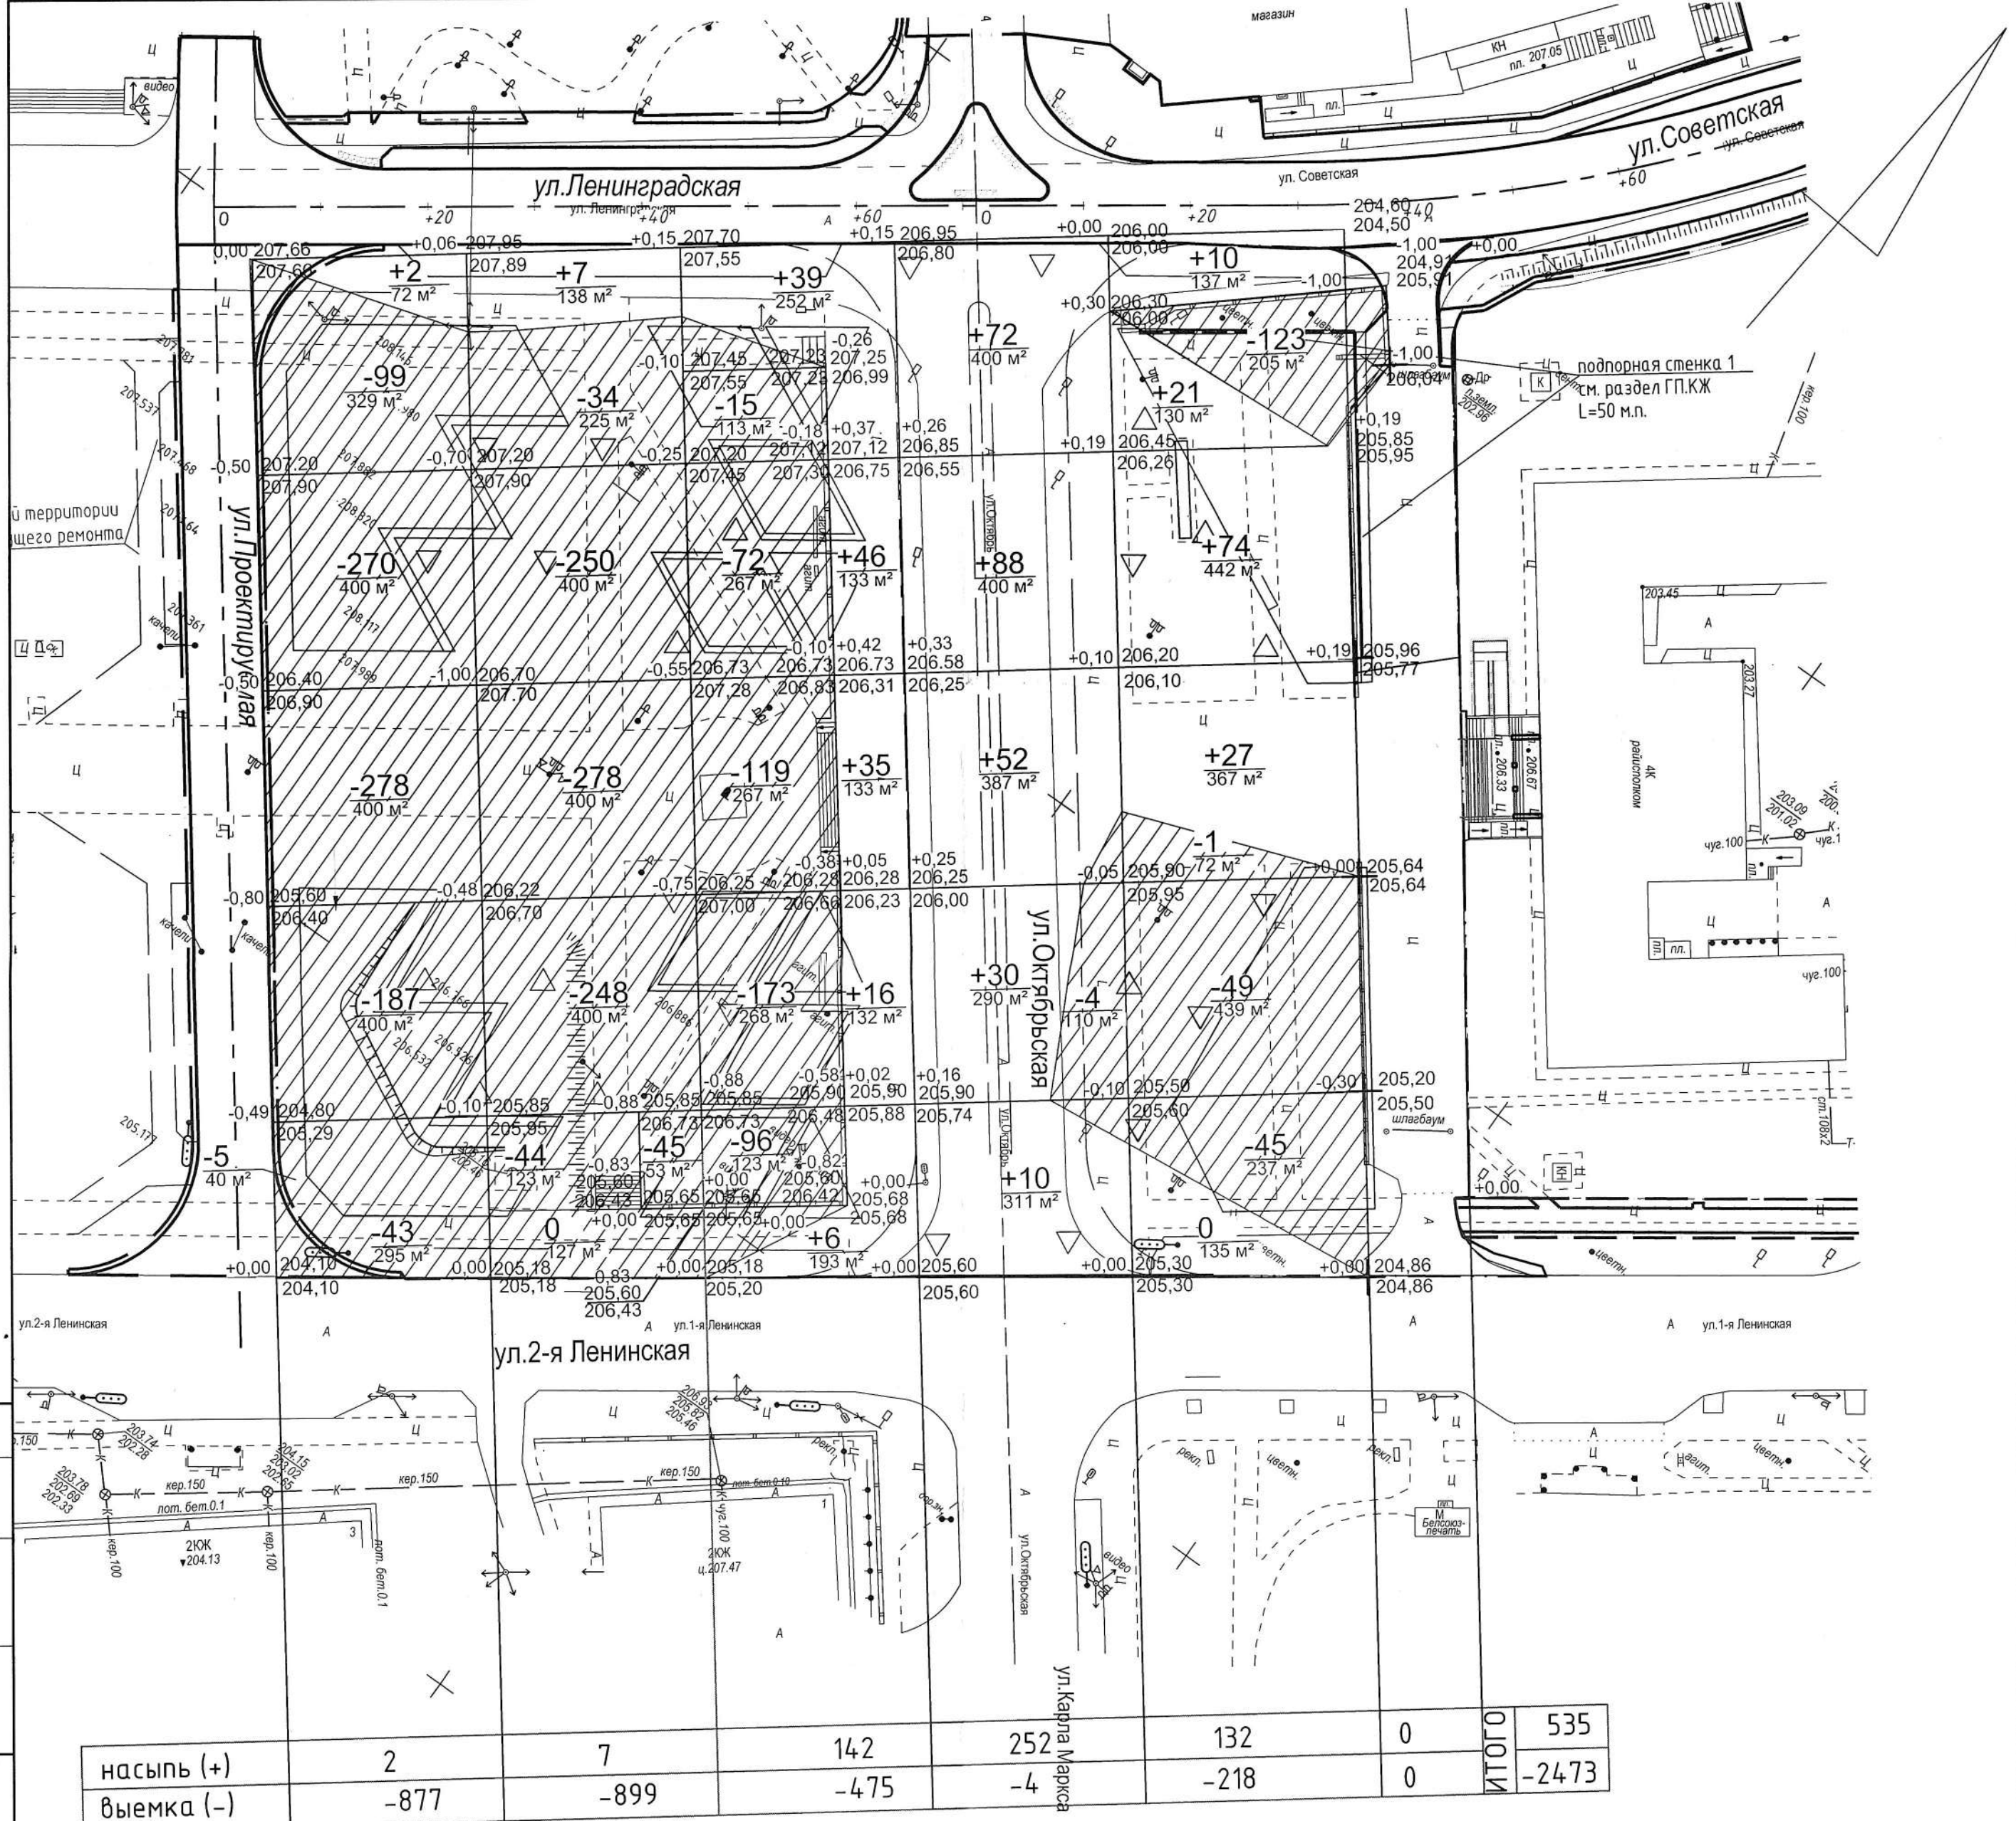

насыпь (+)	2	7	142	252	132	0	ИТОГО	535
выемка (-)	-877	-899	-475	-4	-218	0		-2473


Система координат г. Минска
Система высот Балтийская

Инв. № подл.
Подп. и дата
Взам. инв. №

выемка грунта

												08/26-ГП				
Реконструкция центральной части города Дзержинска Минской области. Второй этап												Реконструкция центральной части города Дзержинска Минской области. Второй этап.				
Изм.	Кол.	Лист	№ док.	Подпись	Дата		Изм.	Кол.	Лист	№ док.	Подпись	Дата		Стадия	Лист	Листов
Нач.отд.		Куницкий					Разраб.		Анциферова			02.26	2-я очередь строительства	С	7	
Разраб.		Дубовик					Проверил		Анциферова			02.26				
Проверил		Петрашкевич					Утвердил		Иваницкая			02.26				
												02.26				
Топографический план М 1:500						Филиал КУП "Минскоблдорстрой" - "Облдорпроект" г.Минск			Н. контр.		Сачков		План земляных масс. М 1:500		ООО "Инженерно- производственный центр" "БЕЛЭНЕРГОИНЖПРОЕКТ" г.Минск	

Инв. № подл. Подп. и дата. Взам. инв. №

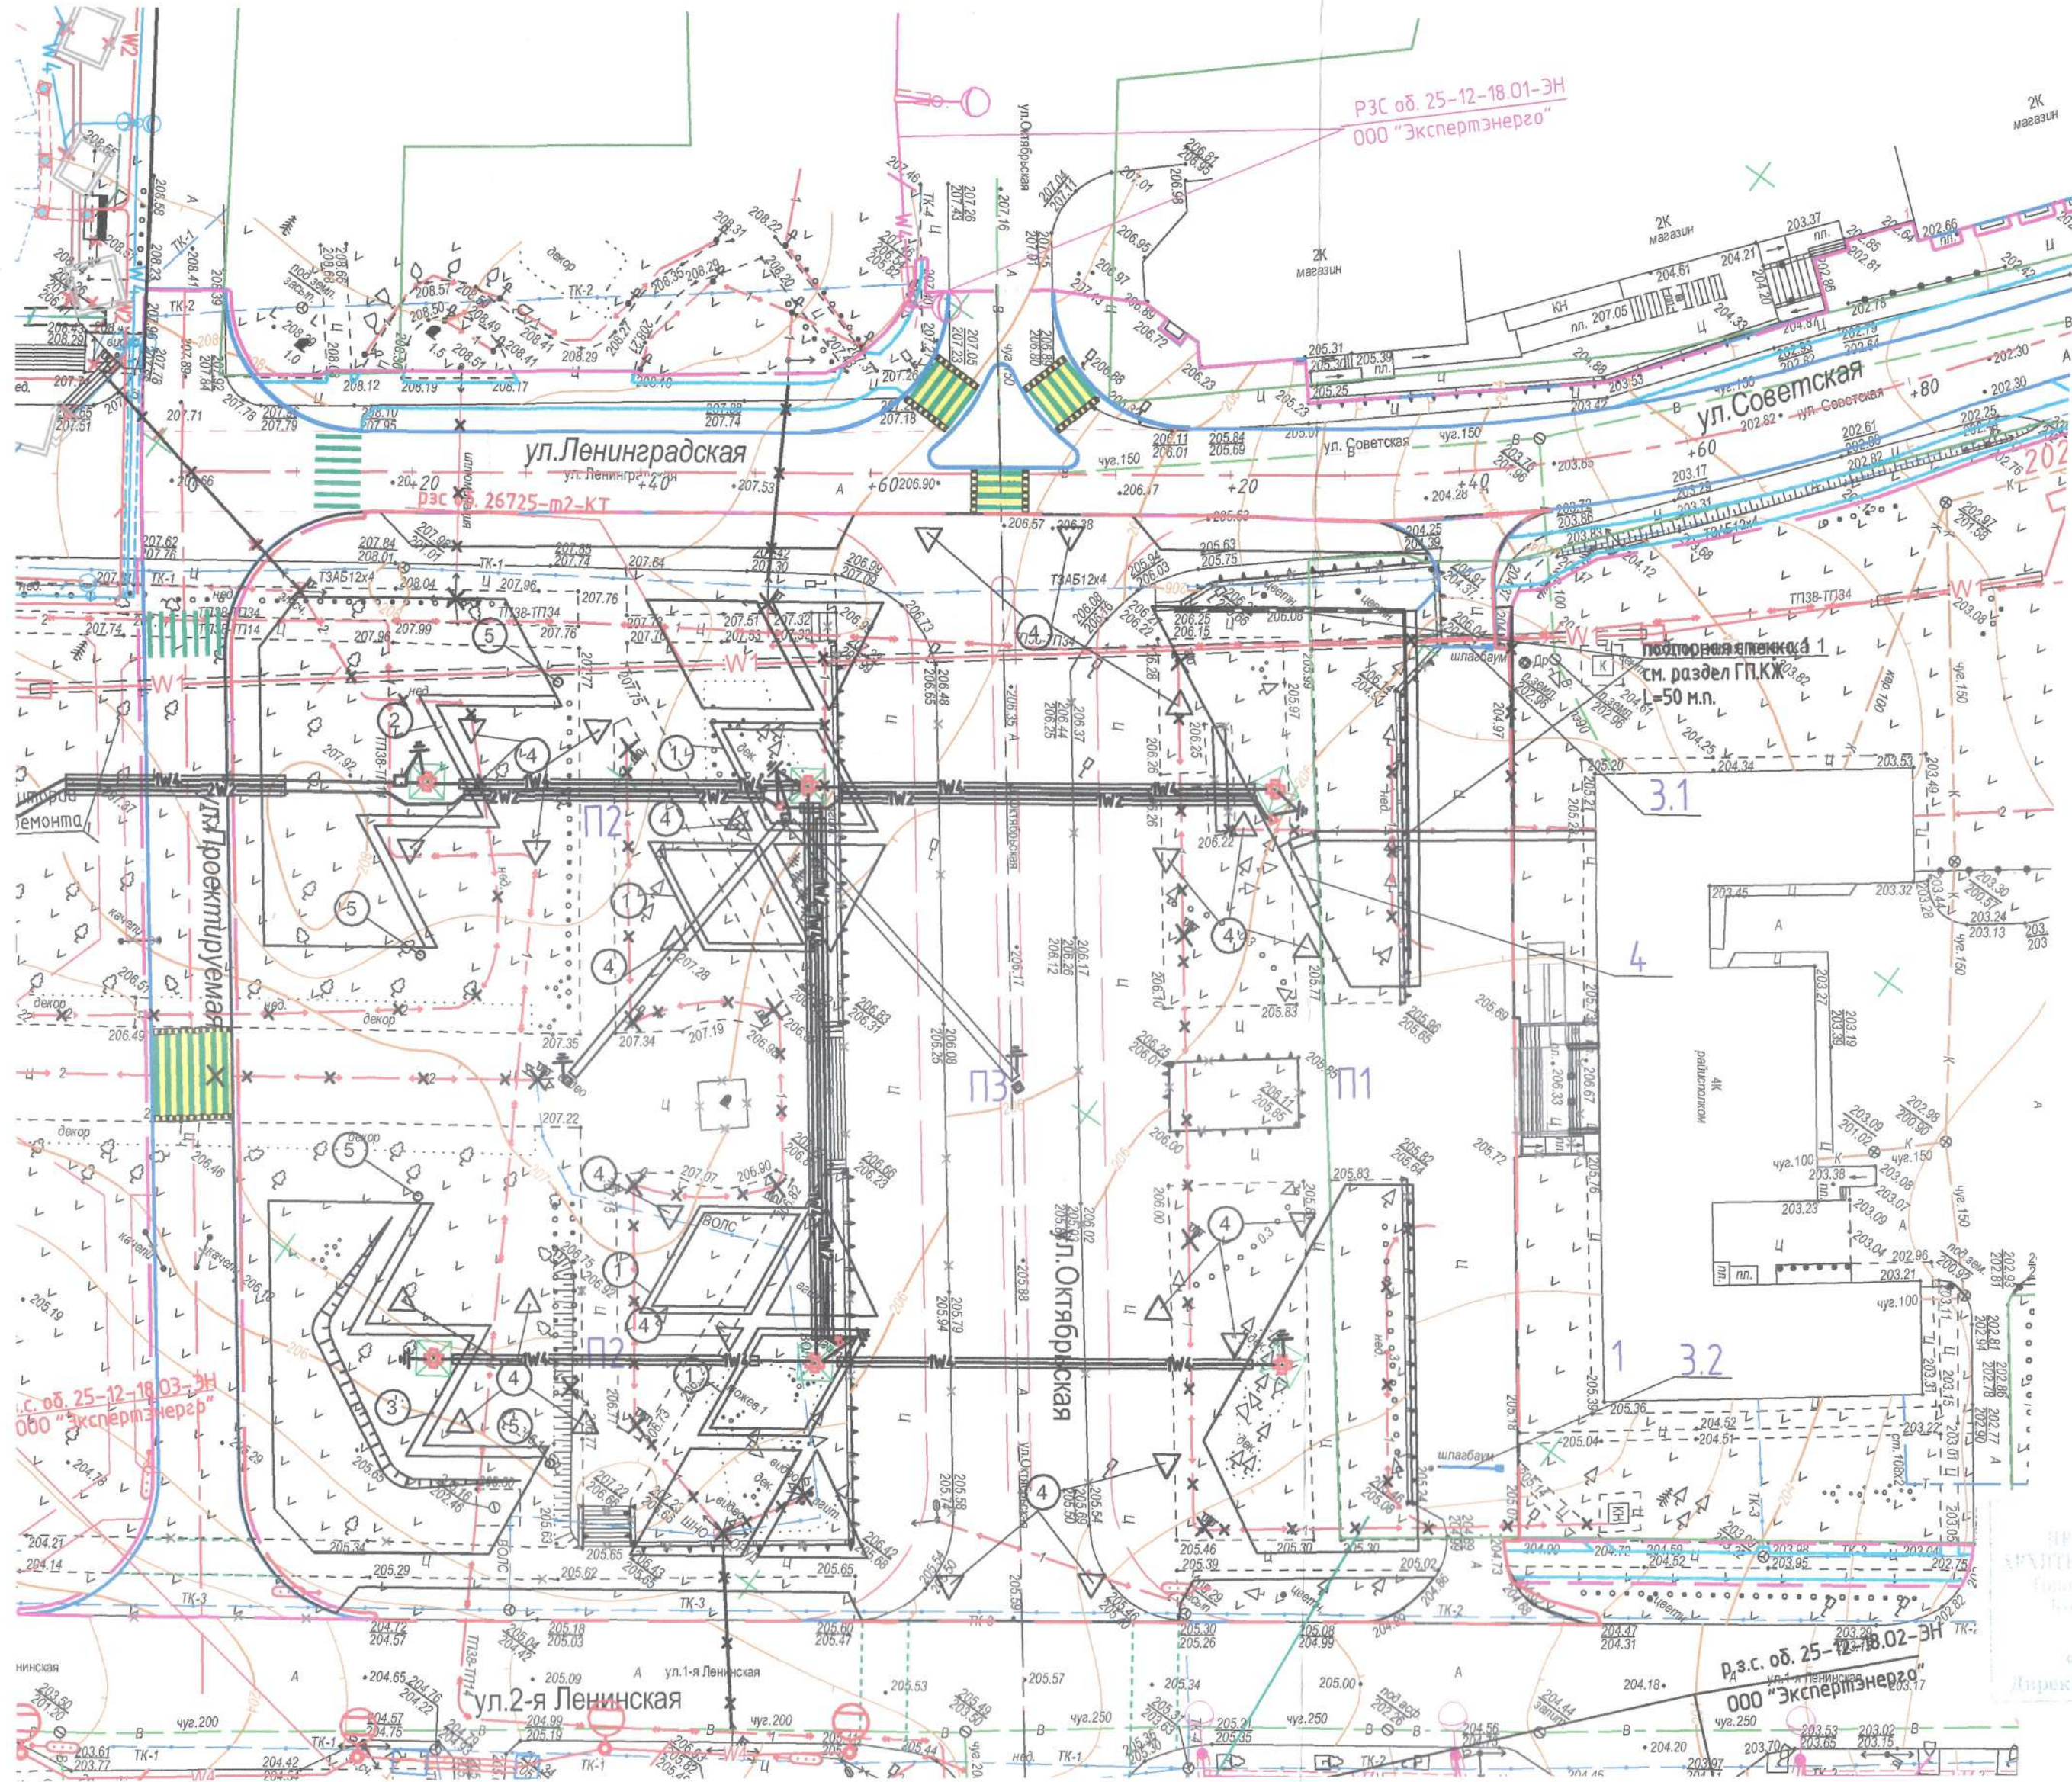

Система координат г. Минск
Система высот Балтийская


Реконструкция центральной части города Дзержинска Минской области. Второй этап					
Изм.	Кол.	Лист	№ док.	Подпись	Дата
Нач. отд.	Куницыкий				
Разраб.	Дубовик				
Проверил	Петрашкевич				
Топографический план М 1:500			Филиал КУП "Минскоблдорстрой" г. Минск		

Границы землепользования
нанесены на основании данных
Научно-производственное
государственное республиканское
унитарное предприятие
"Национальное кадастровое
агентство" на основании договора
№ 7679-р(С)
Объект: 1009-08-2025
Дата: 19.08.2025
Инженер: Горнович

Ведомость малых архитектурных форм

Поз.	Обозначение	Наименование	Кол., шт	Примечания
1		Скамейка, ТИП 1 инд. проект	4	По типу ООО «ГрандРесурс»
2		Скамейка, ТИП 2 инд. проект	1	По типу ООО «ГрандРесурс»
3		Скамейка, ТИП 3 инд. проект	1	По типу ООО «ГрандРесурс»
4		Скамейка, ТИП 4 инд. проект	24	По типу ООО «ГрандРесурс»
5		Урна с пепельницей EcoRound, артикул: YR-17	4	По типу ООО «ГрандРесурс» крепление анкерное

СИТУАЦИОННАЯ СХЕМА

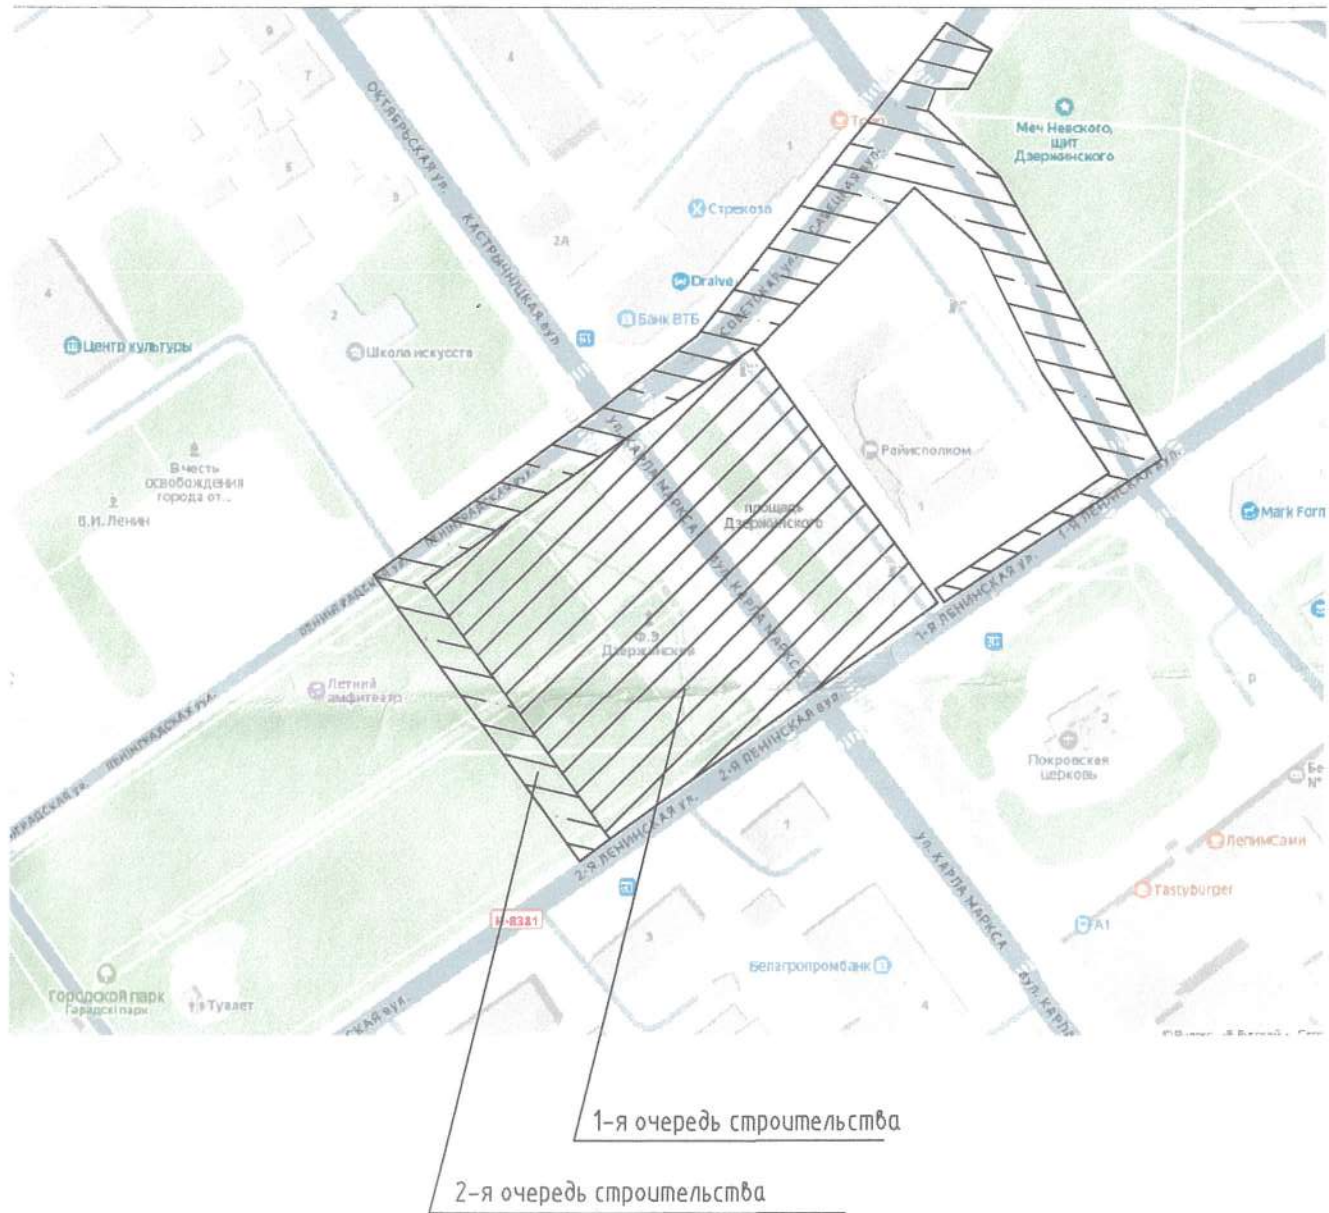

На основании письма КУП "УКС МИНОВЛИСПОЛКОМА" № 3750 от 11.06.26
раздел 08/26-ГП АР (архитектурное оформление скамеек) (МАФ по № 1-4)
исключается из 2-ой очереди строительства и переносится в 3-ю очередь строи-
тельства.


- Ссылки на конкретных производителей МАФ и оборудования даны справочно, в целях
составления смет, конкретные производители определяются после тендера. Вся продукция
МАФ должна поставляться в комплекте с техническим паспортом, со схемой сборки и
монтажа, соответствовать требованиям к эксплуатации и рекомендациями по
техническому обслуживанию оборудования.
- Данный лист смотреть совместно с л. 5 комплекта чертежей 08/26-ГП.

ООО "Инженерно-производственный центр
«БЕЛЭНЕРГОИНЖПРОЕКТ»
г. Минск


08/26-ГП					
Реконструкция центральной части города Дзержинска Минской области. Второй этап.					
Изм.	Кол.	Лист	№ док.	Подпись	Дата
Разраб.	Анциферова	02.26			
Проверил	Анциферова	02.26			
Утвердил	Иванчикова	02.26			
Н. контр.	Сачкоб	02.26			
2-я очередь строительства				С	8
План расстановки МАФ М 1:500				ООО "Инженерно-производственный центр" "БЕЛЭНЕРГОИНЖПРОЕКТ" г. Минск	

Согласовано					
Взам. инв. №					
Подп. и дата					
Инв. № подл.					


Схема мощения. М 1:500

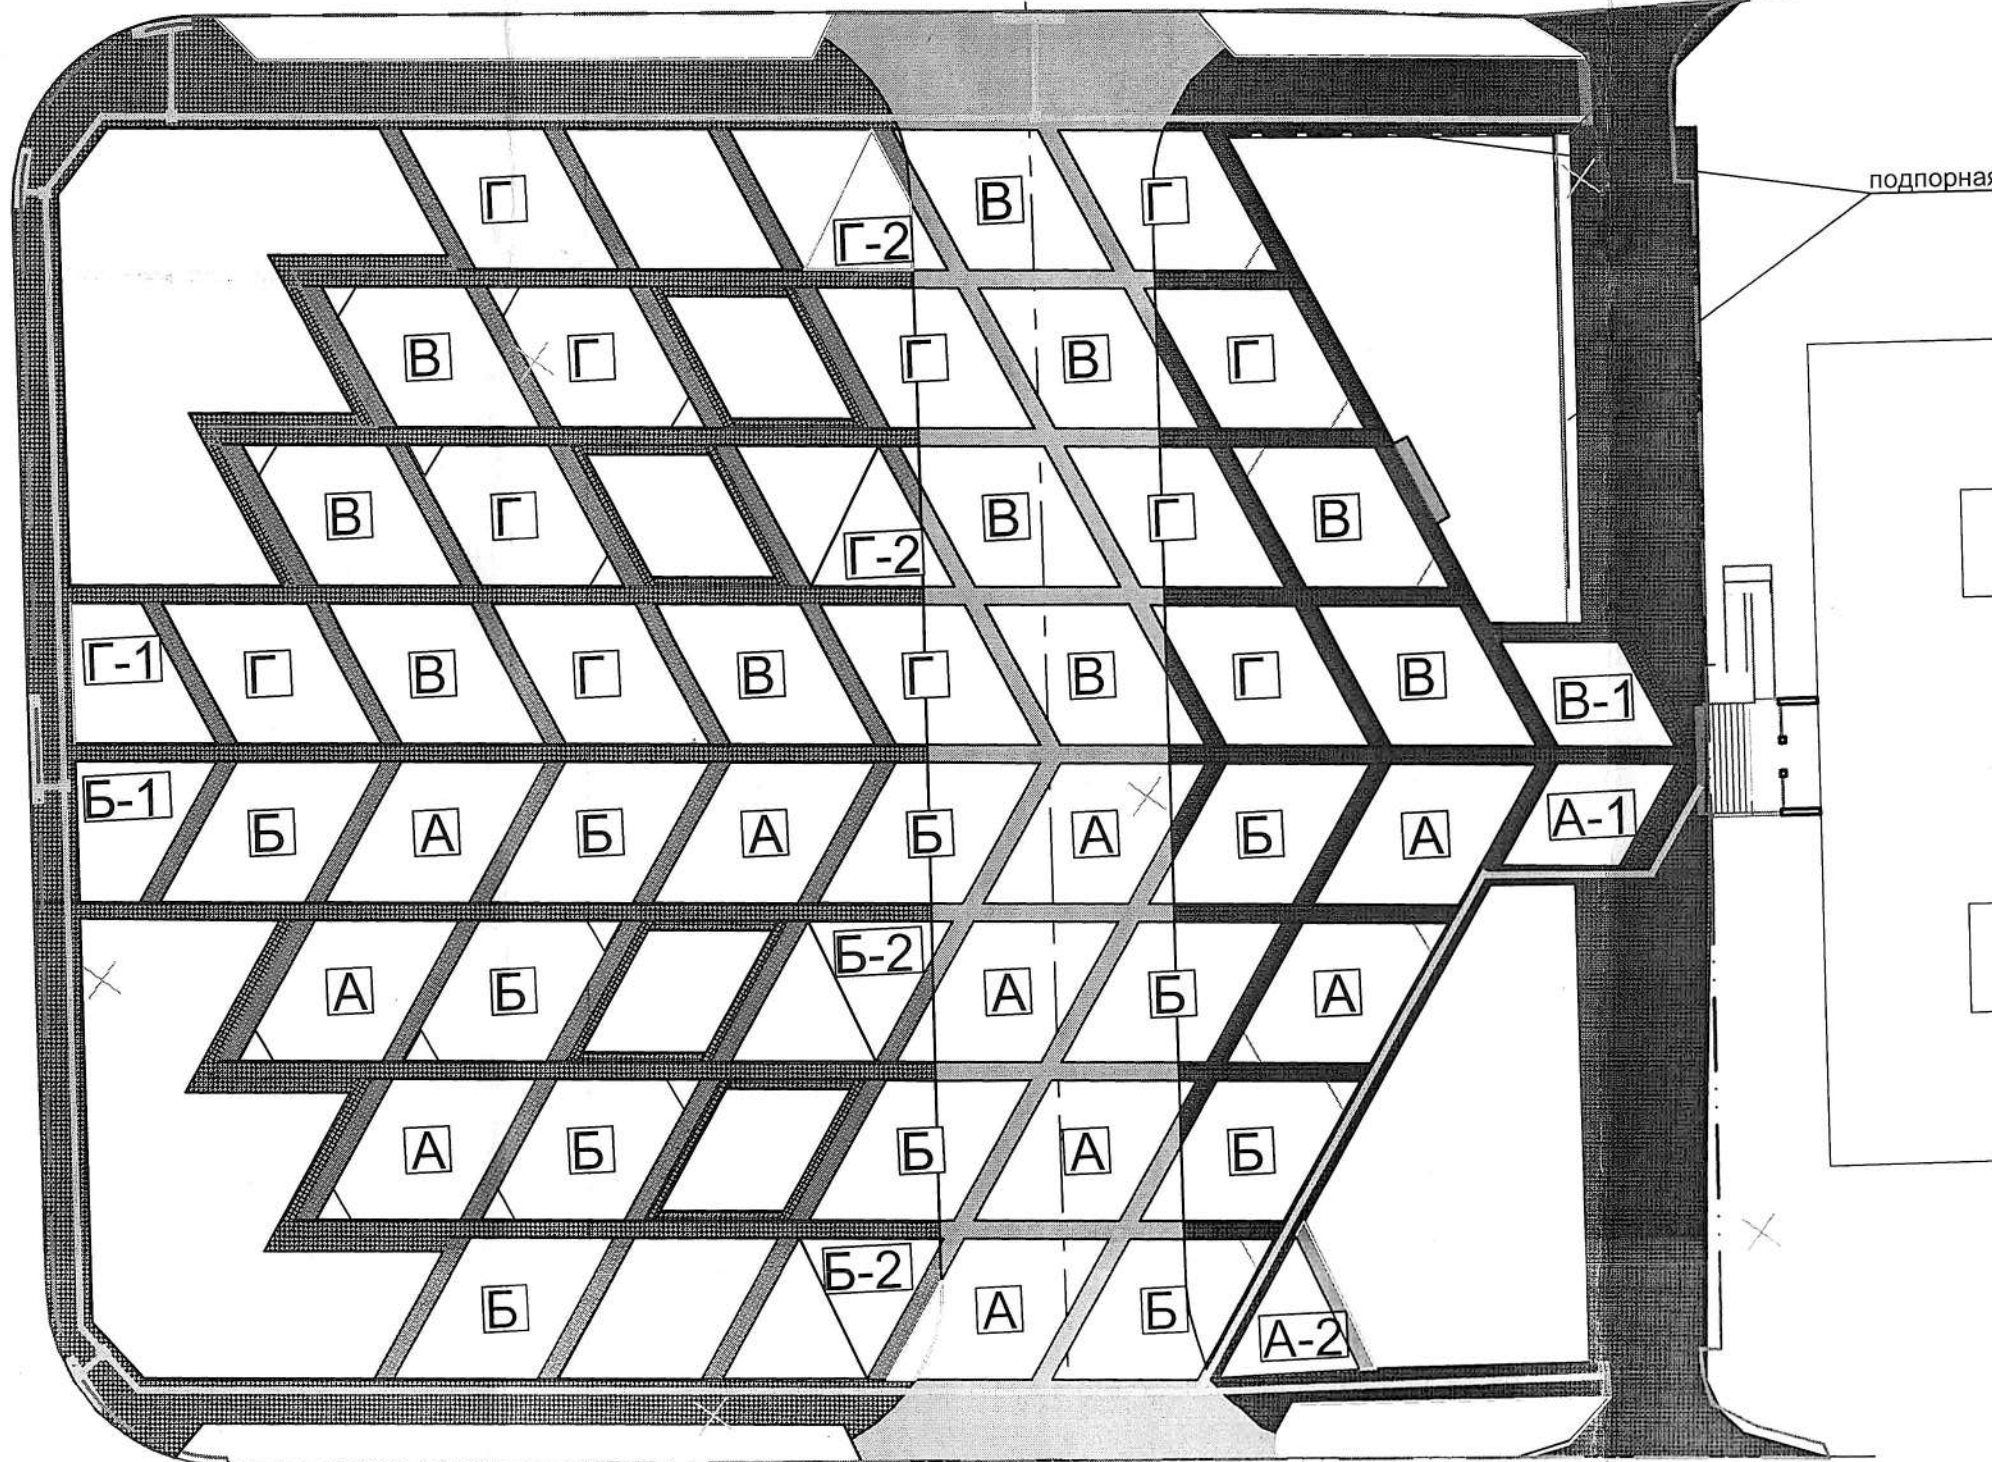

Разбивочный план мощения.
М 1:500

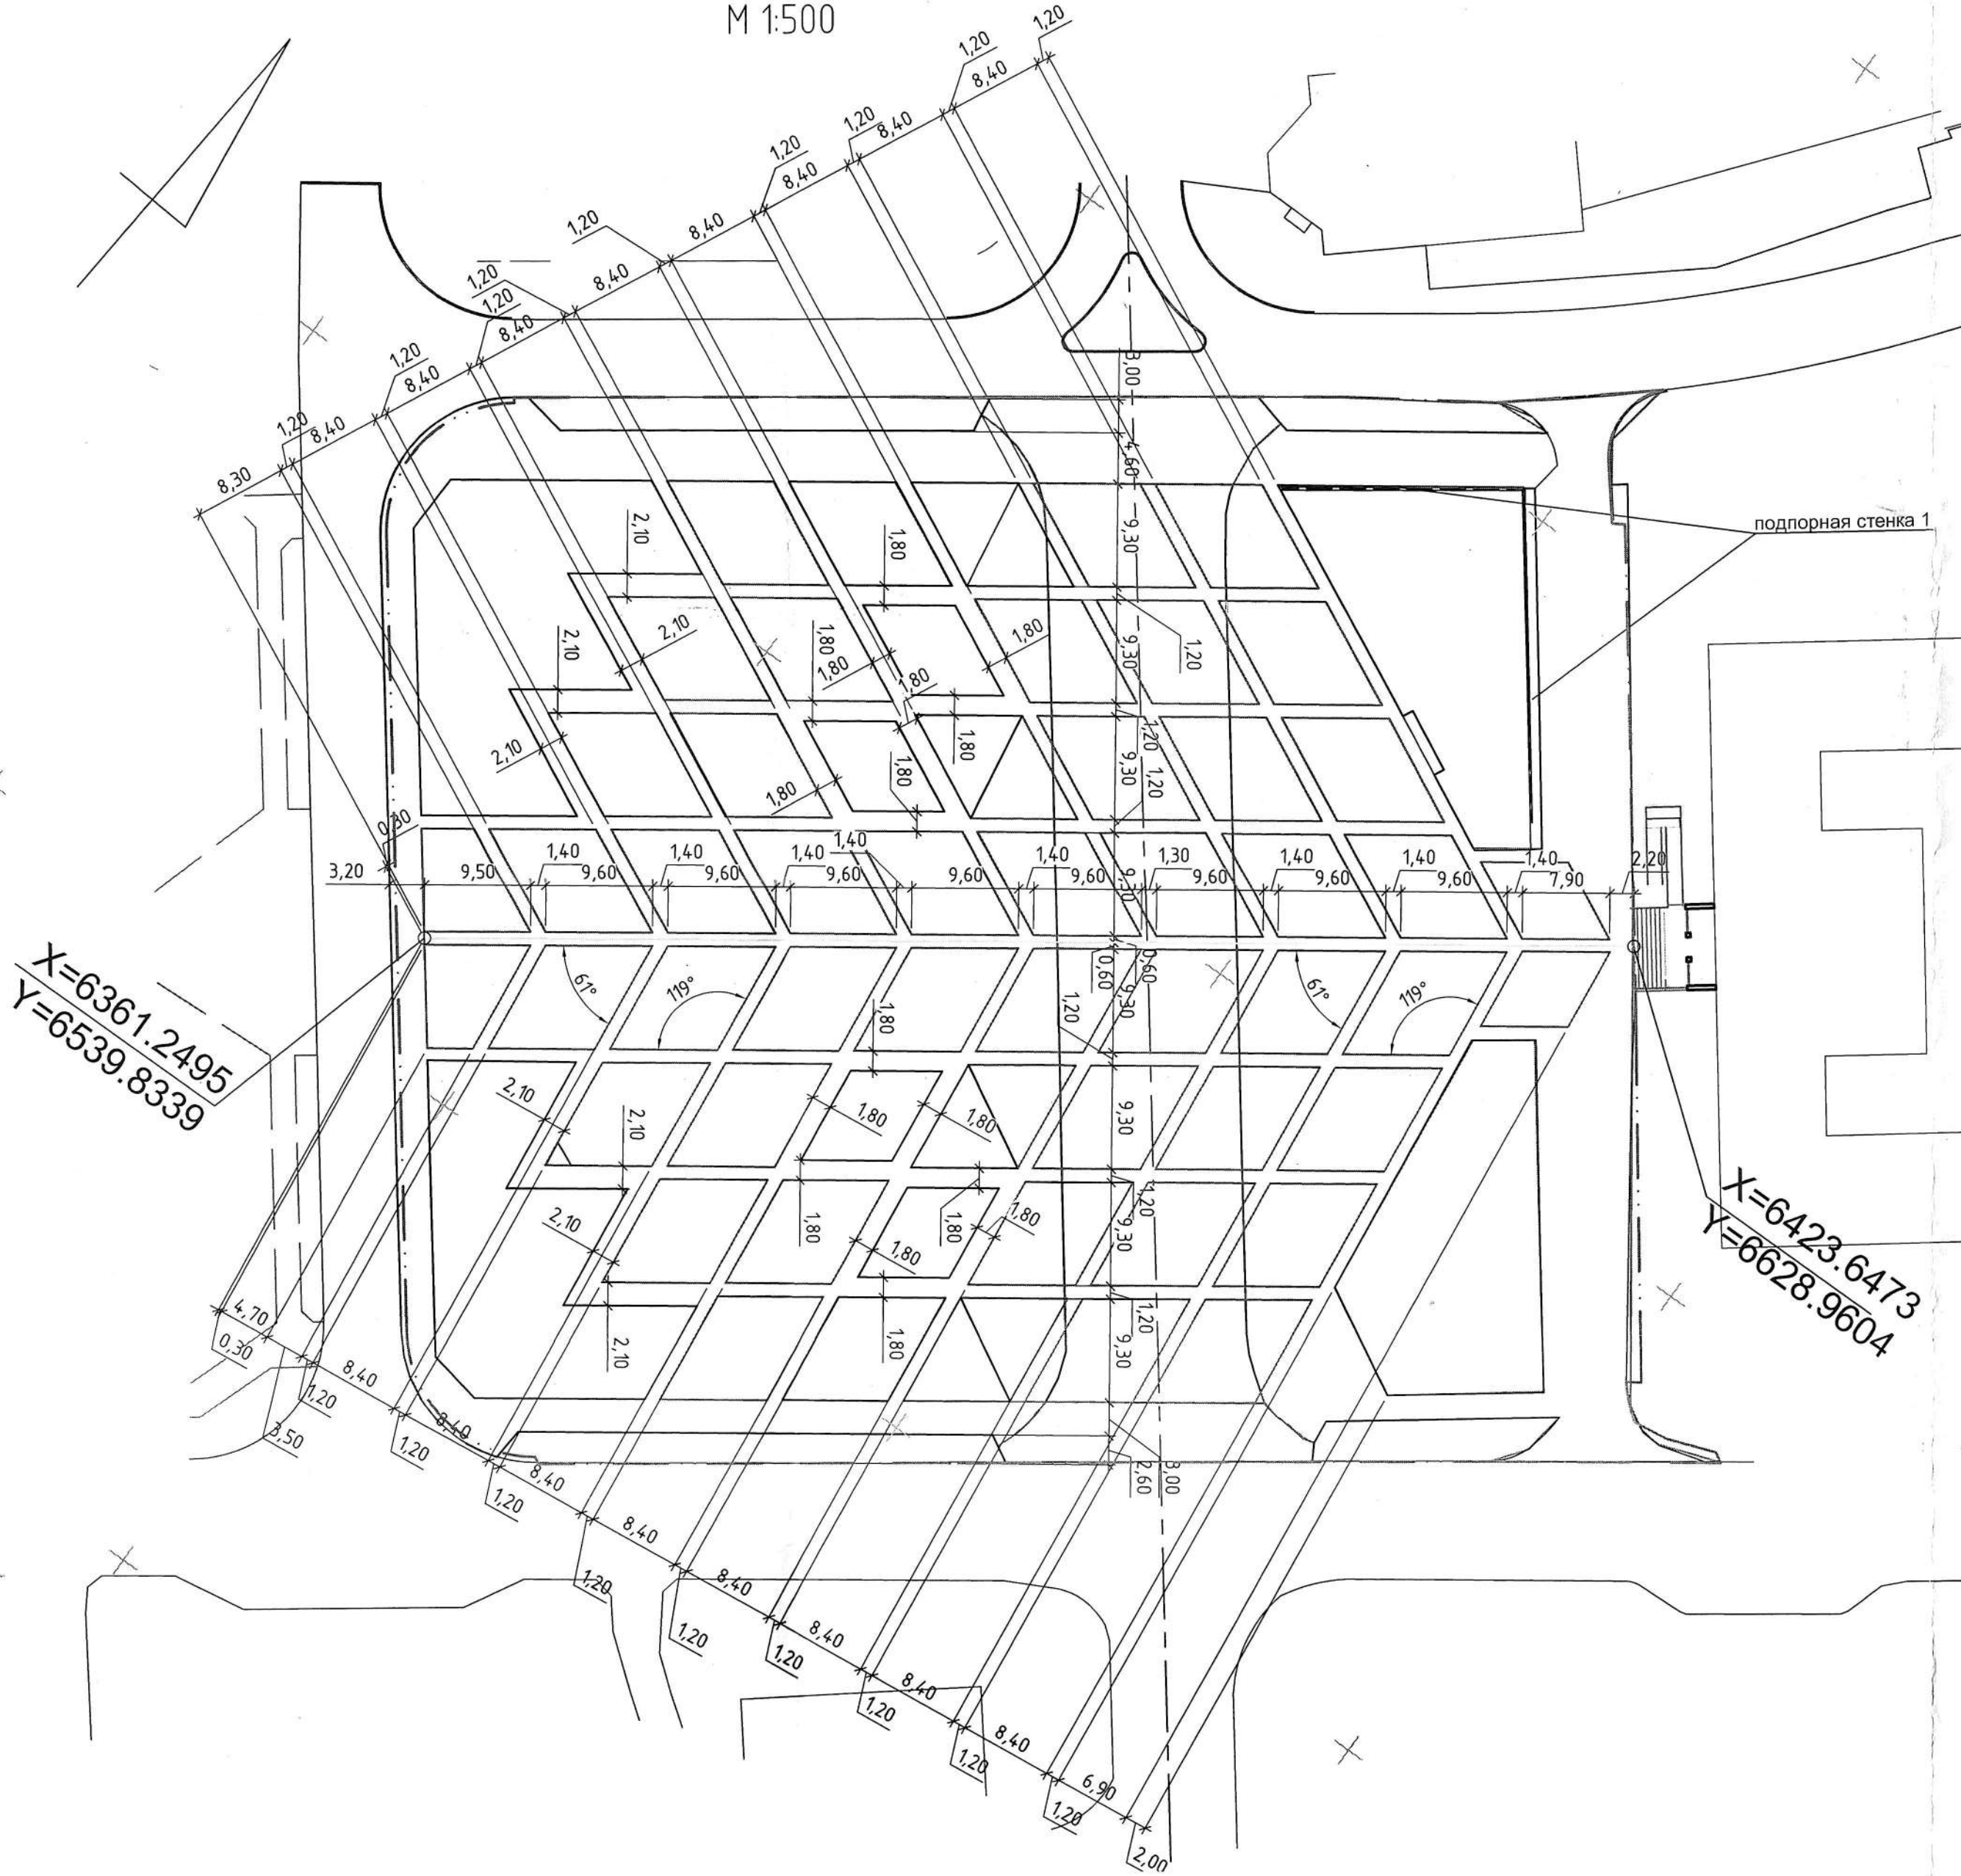

СИТУАЦИОННАЯ СХЕМА

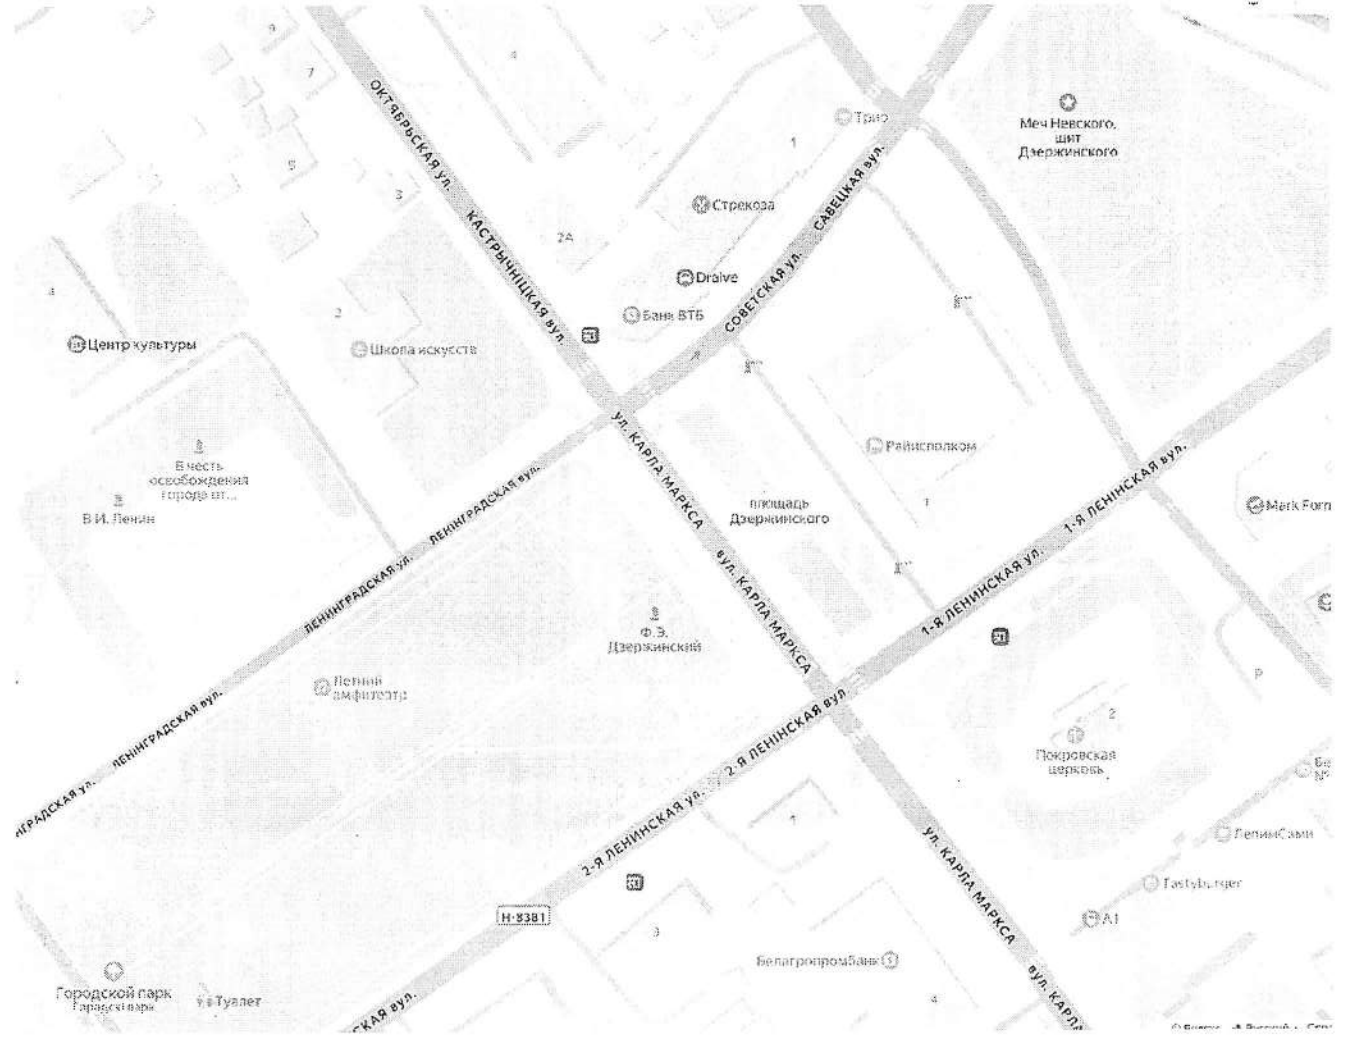


Смотреть совместно с л. 9-18

08/26-ГП					
Реконструкция центральной части города Дзержинска Минской области. Второй этап.					
Изм.	Кол.	Лист	Ндок.	Подпись	Дата
Разраб.	Иваницкая	02.26			
Проверил	Анциферова	02.26			
Утвердил	Иваницкая	02.26			
Н. контр.	Сачков	02.26			
2-я очередь строительства				Стадия	Лист
				С	9
Схема мощения. Разбивочный план мощения. М 1:500				ООО "Инженерно-производственный центр "БЕЛЭНЕРГОИМПРОЕКТ" г. Минск	

Модуль А. М 1:25

9.62 (+0,123 швы) м

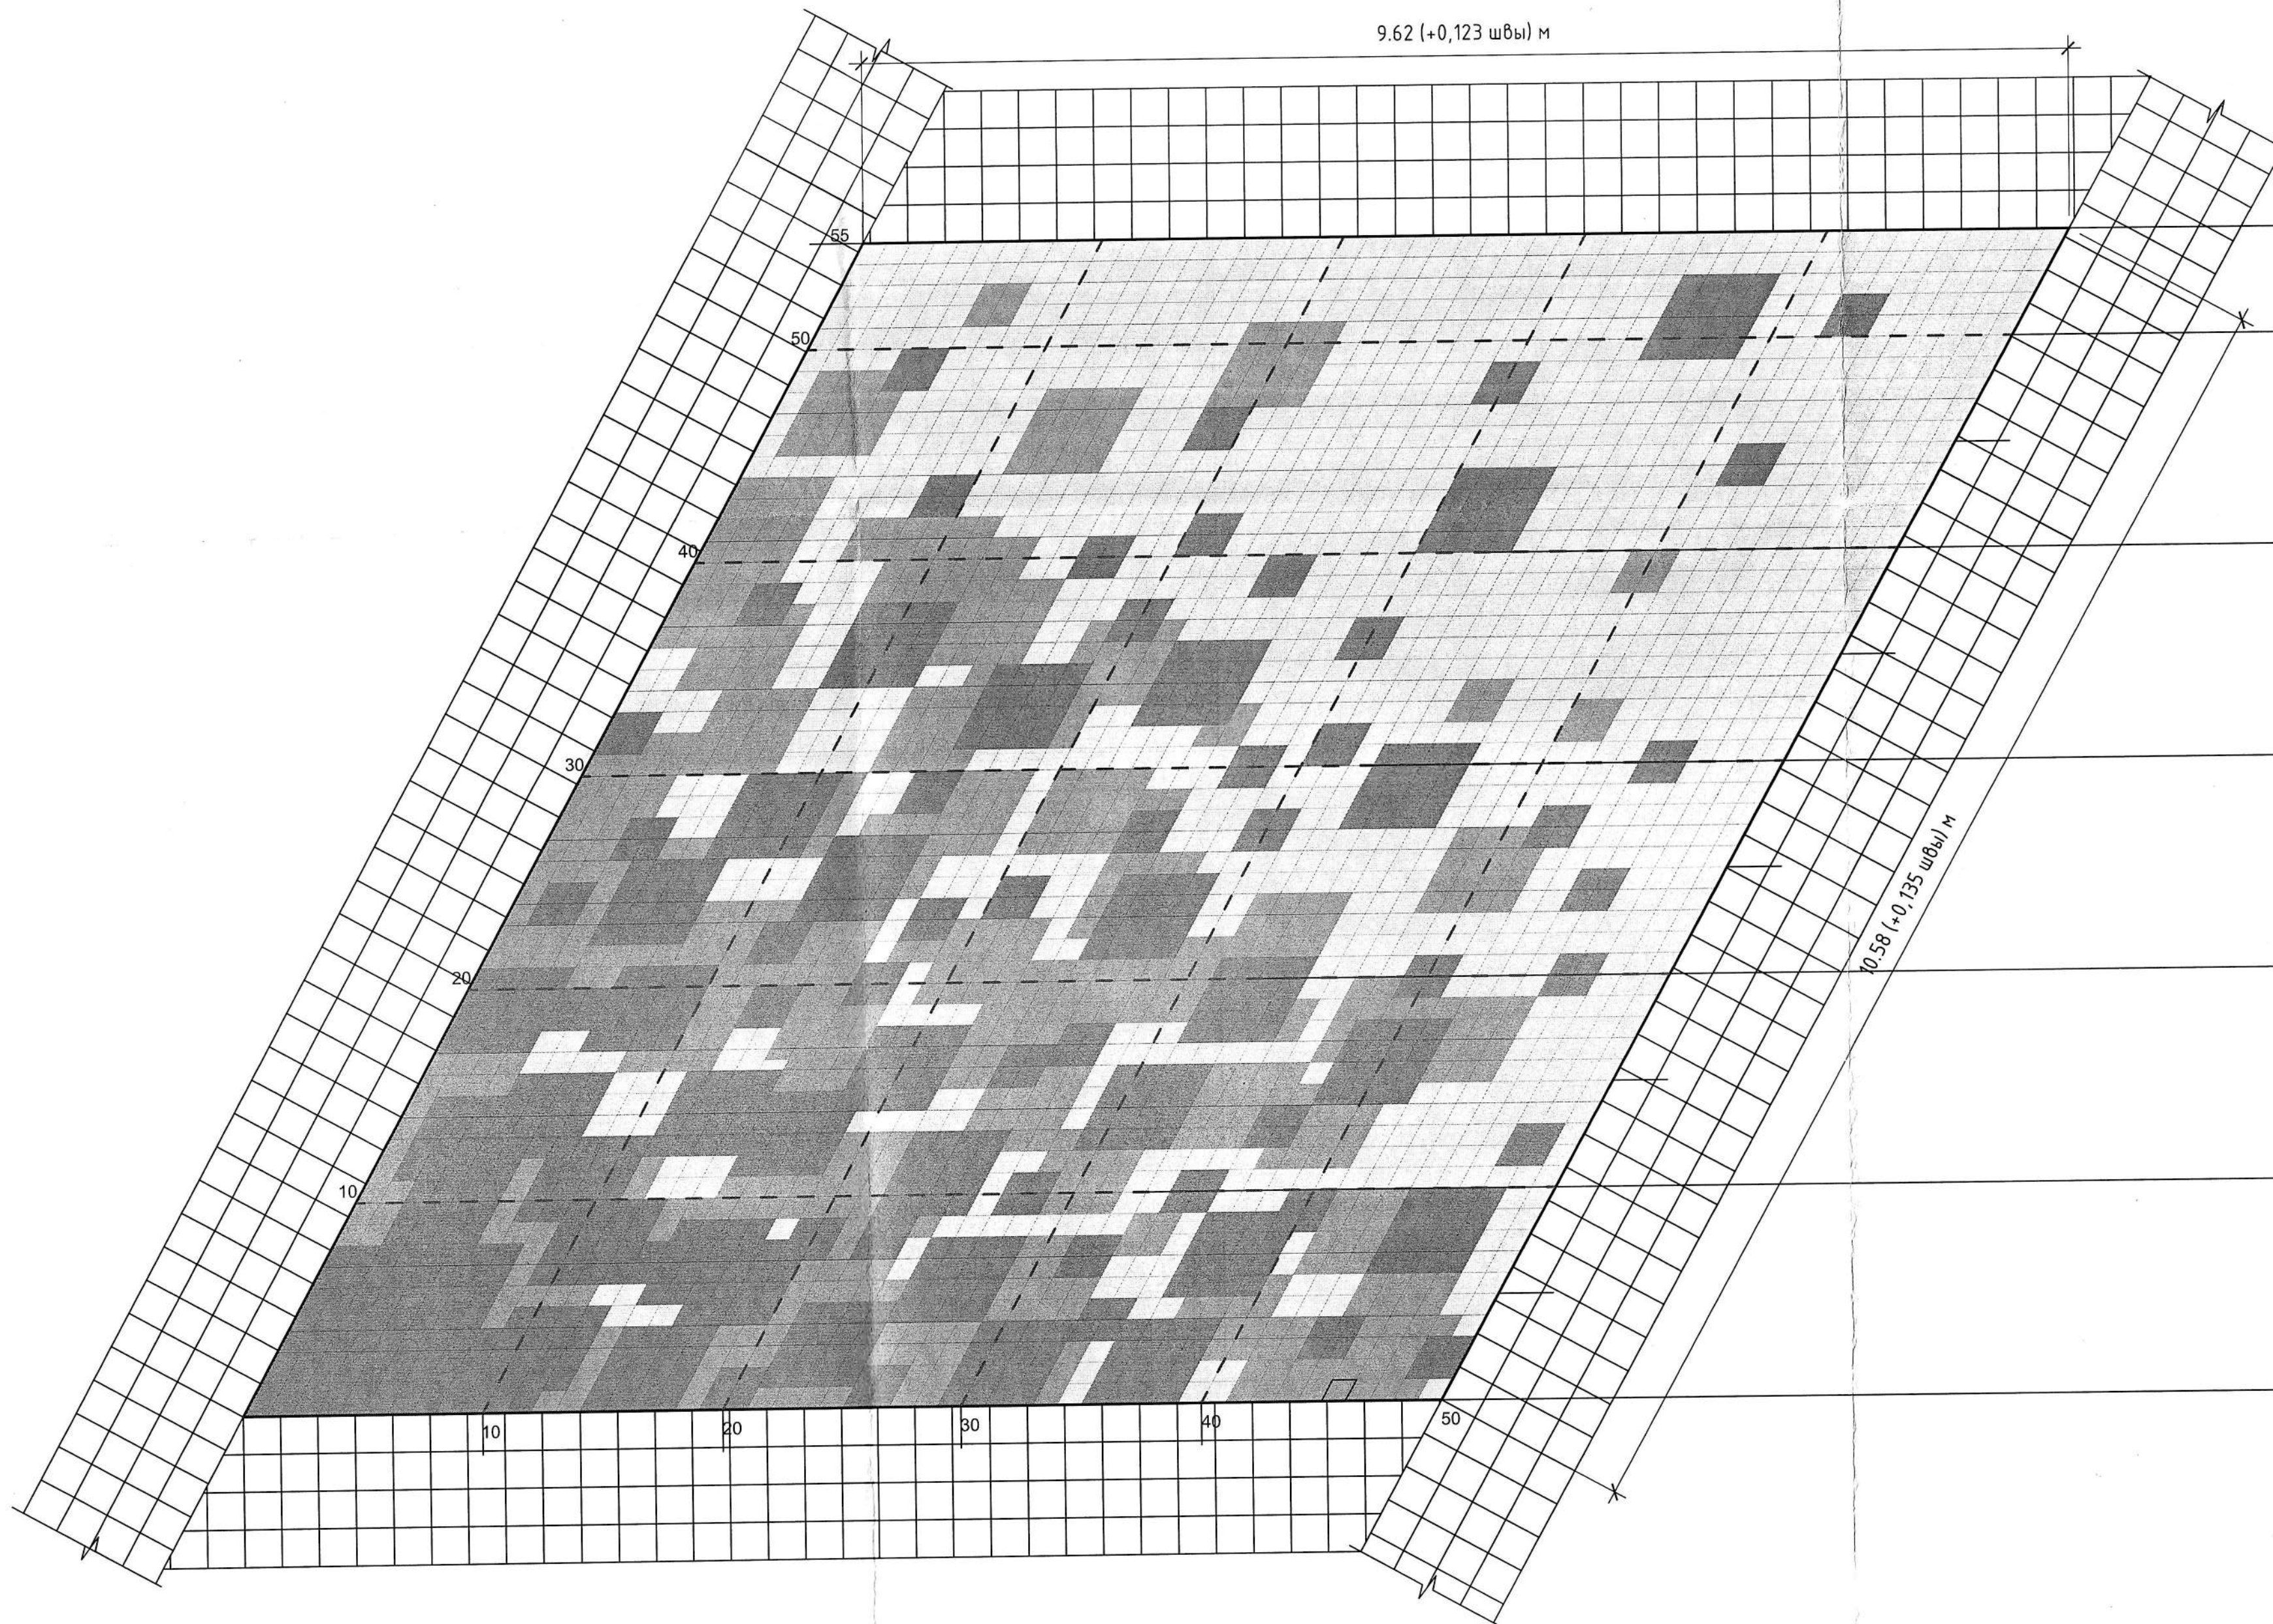

цвета			
черный	серый	белый	всего
		50	50
		50	50
4	2	44	50
6	2	42	50
6	4	40	50
6	4	40	50
4	7	39	50
2	12	36	50
2	8	40	50
2	8	40	50
2	4	44	50
8	4	38	50
6	4	40	50
6	10	34	50
8	12	30	50
4	12	34	50
4	13	33	50
8	8	34	50
8	12	30	50
10	12	28	50
12	8	30	50
8	12	30	50
10	13	27	50
8	14	28	50
10	12	28	50
14	12	24	50
10	14	26	50
16	14	20	50
12	16	22	50
8	13	29	50
18	8	24	50
20	15	15	50
12	19	19	50
6	26	18	50
18	20	12	50
22	18	10	50
16	24	10	50
22	15	13	50
12	18	20	50
22	18	10	50
26	10	14	50
21	11	18	50
30	13	7	50
19	14	17	50
16	14	20	50
14	18	18	50
25	13	12	50
36	9	5	50
33	10	7	50
22	14	14	50
26	14	10	50
33	16	1	50
33	16	1	50
35	14	1	50
28	18	4	50


ООО «Инженерно-производственный центр»
«БЕЛЭНЕРГОИИЖПРОЕКТ»
г. Минск

Повторить 10 раз.

08/26-ГП					
Реконструкция центральной части города Дзержинска Минской области. Второй этап.					
Изм.	Колич.	Лист	Идок.	Подпись	Дата
Разраб.	Ибаницкая				02.26
Проверил	Анциферова				02.26
Утвердил	Ибаницкая				02.26
Н. контр.	Сачков				02.26
2-я очередь строительства				Стадия	Лист
				С	10
План мощения. Модуль А М 1:25				ООО «Инженерно-производственный центр» «БЕЛЭНЕРГОИИЖПРОЕКТ» г. Минск	

Модуль Б. М 1:25

9.62 (+0,123 швы) м

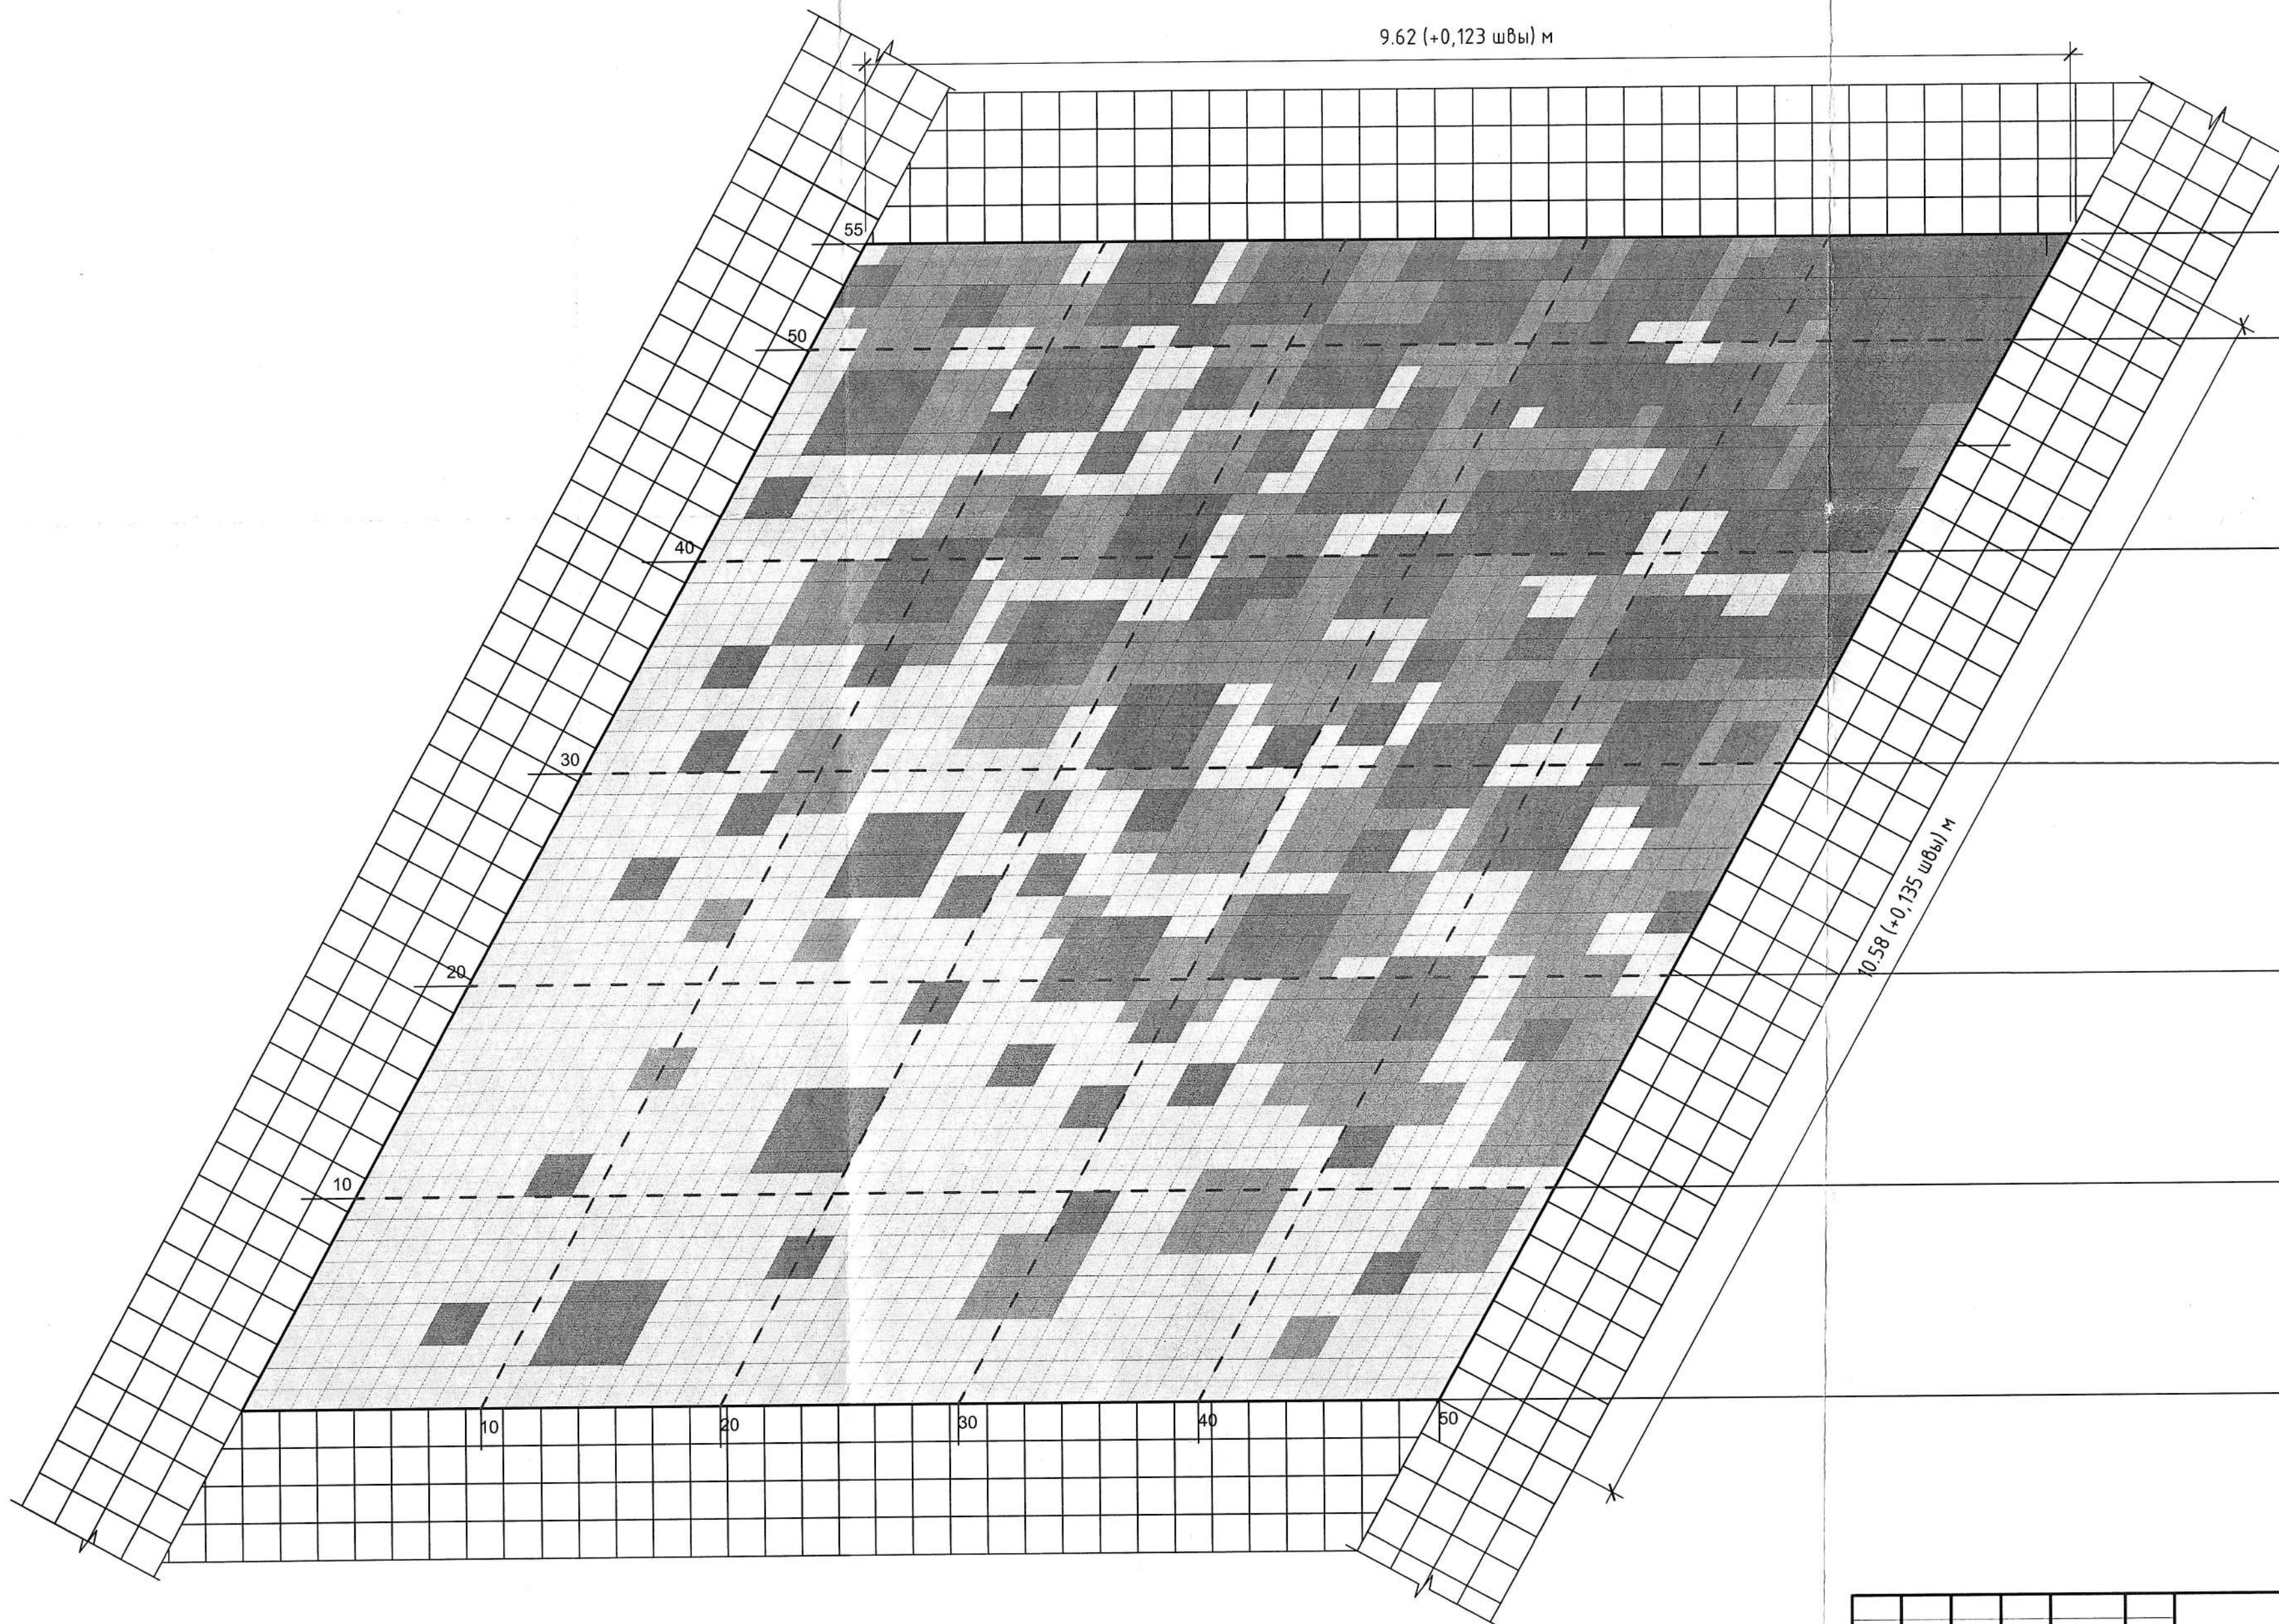

цвета			
черный	серый	белый	всего
28	18	4	50
35	14	1	50
33	16	1	50
33	16	1	50
26	14	10	50
22	14	14	50
33	10	7	50
36	9	5	50
25	13	12	50
14	18	18	50
16	14	20	50
19	14	17	50
30	13	7	50
21	11	18	50
26	10	14	50
22	18	10	50
12	18	20	50
22	15	13	50
16	24	10	50
22	18	10	50
18	20	12	50
6	26	18	50
12	19	19	50
20	15	15	50
18	8	24	50
8	13	29	50
12	16	22	50
16	14	20	50
10	14	26	50
14	12	24	50
10	12	28	50
8	14	28	50
10	13	27	50
8	12	30	50
12	8	30	50
10	12	28	50
8	12	30	50
8	8	34	50
4	13	33	50
4	12	34	50
8	12	30	50
6	10	34	50
6	4	40	50
8	4	38	50
2	4	44	50
2	8	40	50
2	8	40	50
2	12	36	50
4	7	39	50
6	4	40	50
6	4	40	50
6	2	42	50
4	2	44	50
		50	50
		50	50

ООО «Инженерно-производственный центр
«БЕЛЭНЕРГОИНЖПРОЕКТ»
г. Минск

08/26-ГП

Реконструкция центральной части города Дзержинска Минской области.
Второй этап.

Изм.	Колич.	Лист	Ндок.	Подпись	Дата
Разраб.	Иваницкая	2	02.26		
Проверил	Анциферова	3	02.26		
Утвердил	Иваницкая	4	02.26		
Н. контр.	Сачкоб	9	02.26		

2-я очередь строительства

Стадия	Лист	Листов
С	II	

План мощения. Модуль Б. М 1:25


ООО «Инженерно-
производственный центр»
«БЕЛЭНЕРГОИНЖПРОЕКТ»
г. Минск

Повторить 11 раз.

Инф. № подл.

Подп. и дата

Взам. инф. №

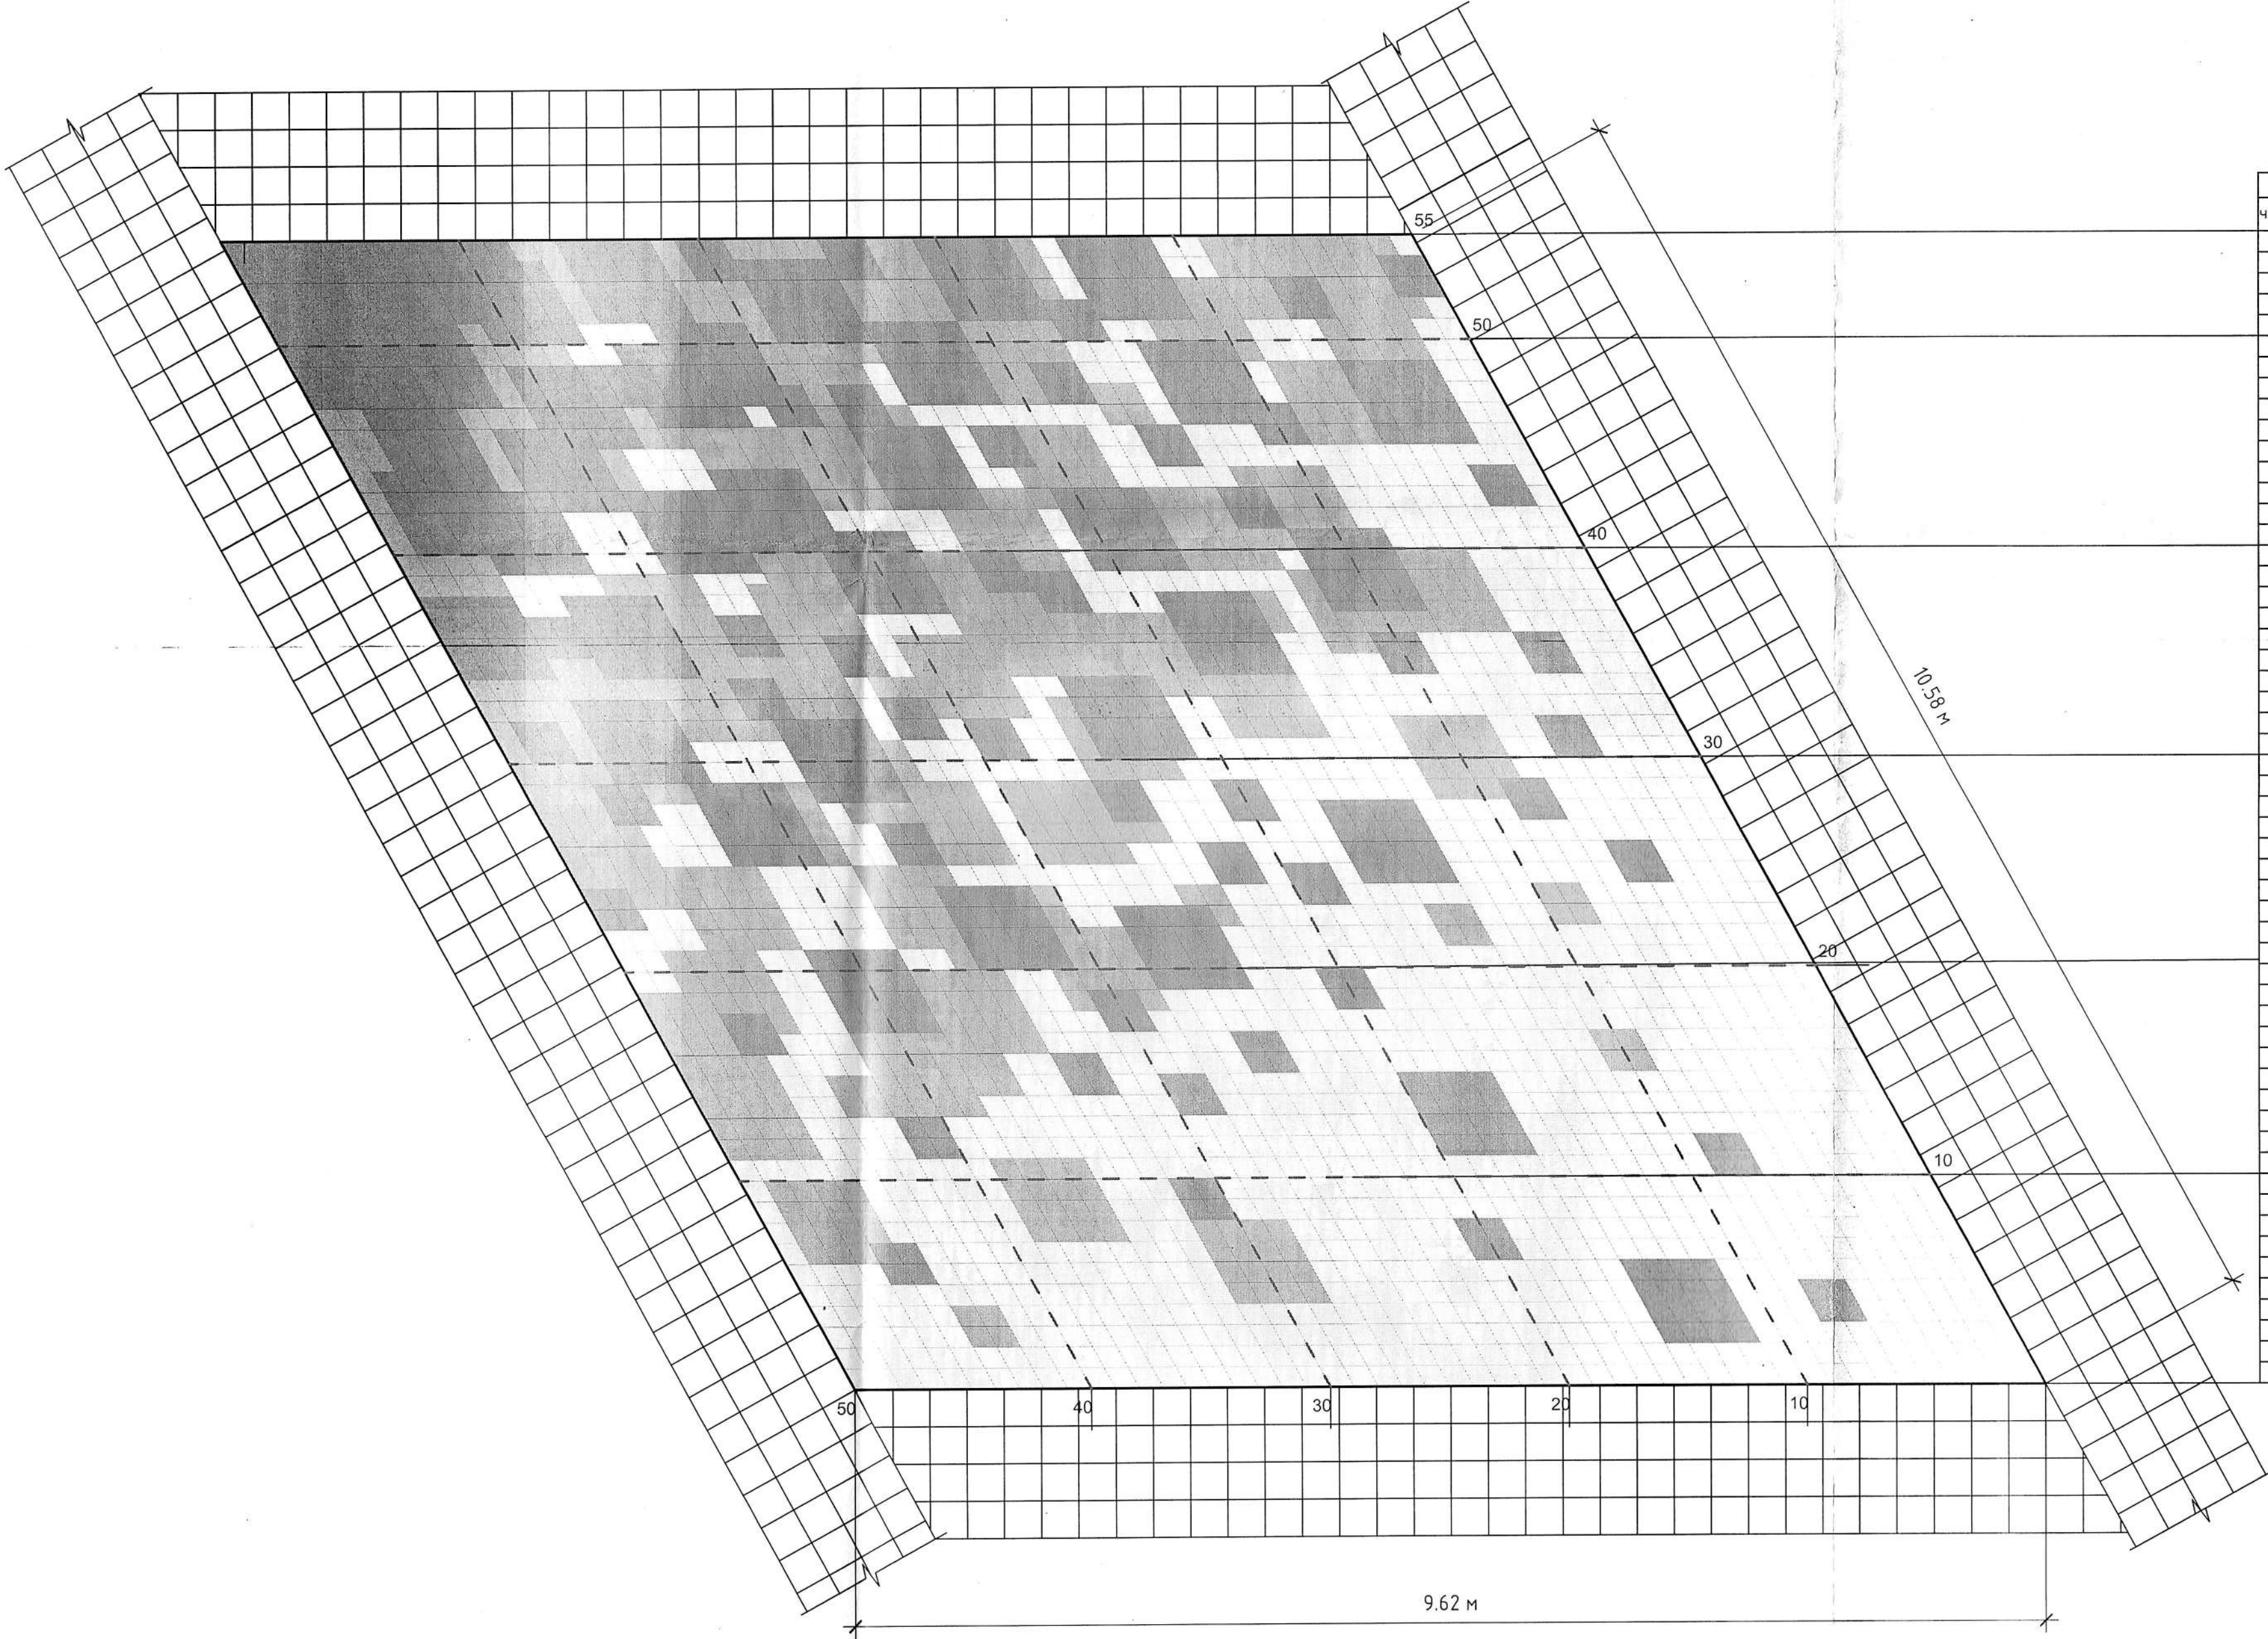


цвета			
черный	серый	белый	всего
28	18	4	50
35	14	1	50
33	16	1	50
33	16	1	50
26	14	10	50
22	14	14	50
33	10	7	50
36	9	5	50
25	13	12	50
14	18	18	50
16	14	20	50
19	14	17	50
30	13	7	50
21	11	18	50
26	10	14	50
22	18	10	50
12	18	20	50
22	15	13	50
16	24	10	50
22	18	10	50
18	20	12	50
6	26	18	50
12	19	19	50
20	15	15	50
18	8	24	50
8	13	29	50
12	16	22	50
16	14	20	50
10	14	26	50
14	12	24	50
10	12	28	50
8	14	28	50
10	13	27	50
8	12	30	50
12	8	30	50
10	12	28	50
8	12	30	50
8	8	34	50
4	13	33	50
4	12	34	50
8	12	30	50
6	10	34	50
6	4	40	50
8	4	38	50
2	4	44	50
2	8	40	50
2	8	40	50
2	12	36	50
4	7	39	50
6	4	40	50
6	4	40	50
6	2	42	50
4	2	44	50
		50	50
		50	50

Инв. № подл.	Подп. и дата	Взам. инв. №

Повторить 10 раз.

08/26-ГП					
Реконструкция центральной части города Дзержинска Минской области. Второй этап.					
Изм.	Колуч	Лист	Идок.	Подпись	Дата
Разраб.	Иваницкая	02.26			
Проверил	Анциферова	02.26			
Утвердил	Иваницкая	02.26			
Н. контр.	Сачкоб	02.26			
2-я очередь строительства				Стадия	Лист
				С	12
План мощения. Модуль В. М 1:25				ООО "Инженерно-производственный центр" "БЕЛЭНЕРГОИНЖПРОЕКТ" г. Минск	

Модуль Г. М 1:25

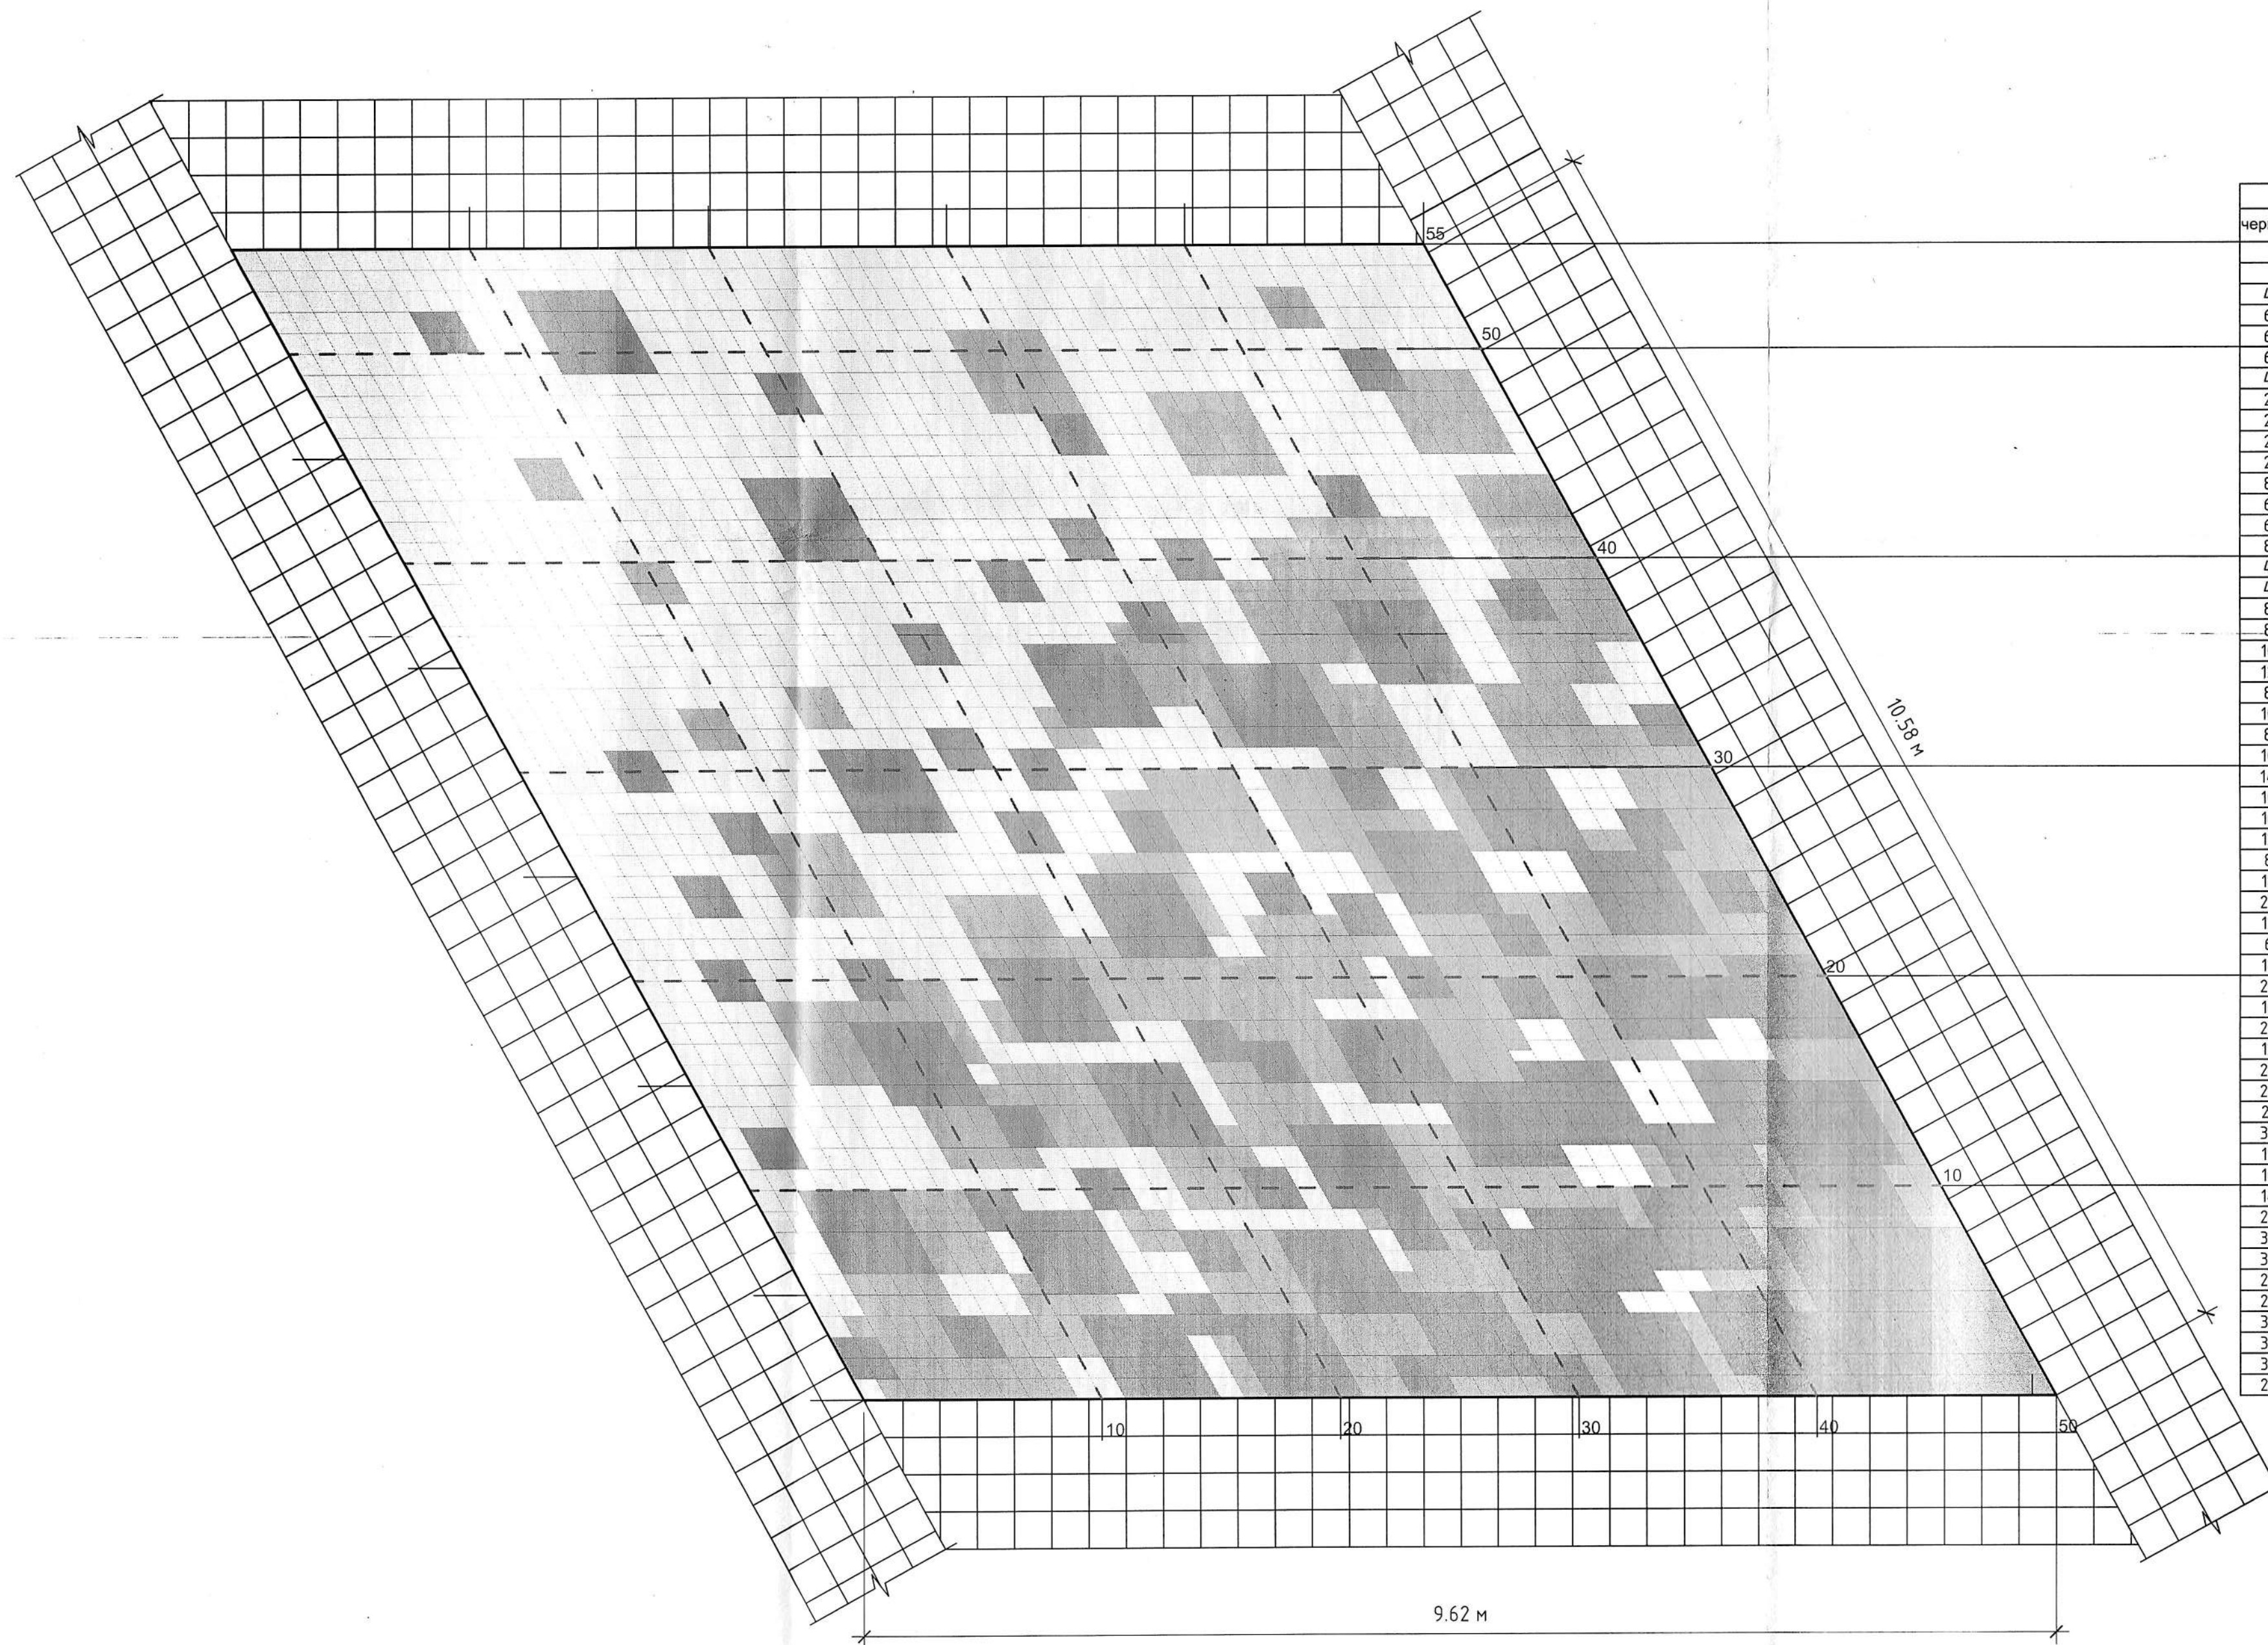

	цвета			
	черный	серый	белый	все
			50	50
			50	50
4	2	4	4	50
6	2	4	2	50
6	4	4	0	50
6	4	4	0	50
4	7	3	9	50
2	12	3	6	50
2	8	4	0	50
2	8	4	0	50
2	4	4	4	50
8	4	3	8	50
6	4	4	0	50
6	10	3	4	50
8	12	3	0	50
4	12	3	4	50
4	13	3	3	50
8	8	3	4	50
8	12	3	0	50
10	12	2	8	50
12	8	3	0	50
8	12	3	0	50
10	13	2	7	50
8	14	2	8	50
10	12	2	8	50
14	12	2	4	50
10	14	2	6	50
16	14	2	0	50
12	16	2	2	50
8	13	2	9	50
18	8	2	4	50
20	15	1	5	50
12	19	1	9	50
6	26	1	8	50
18	20	1	2	50
22	18	1	0	50
16	24	1	0	50
22	15	1	3	50
12	18	2	0	50
22	18	1	0	50
26	10	1	4	50
21	11	1	8	50
30	13	1	7	50
19	14	1	7	50
16	14	2	0	50
14	18	1	8	50
25	13	1	2	50
36	9	1	5	50
33	10	1	7	50
22	14	1	4	50
26	14	1	0	50
33	16	1	1	50
33	16	1	1	50
35	14	1	1	50
28	18	1	4	50

ООО «Инженерно-производственный центр
«БЕЛСЕРВИСПРОЕКТ»
г. Минск

08/26-ГП

Реконструкция центральной части города Дзержинска Минской области.
Второй этап.

						08/26-ГП		
						Реконструкция центральной части города Дзержинска Минской области. Второй этап.		
Изм.	Колич	Лист	Идок.	Подпись	Дата		Стадия	Лист
Разраб.		Ибаницкая		<i>Вх</i>	02.26			
Проберил		Анциферова		<i>Вх</i>	02.26		С	13
Утвердил		Ибаницкая		<i>Вх</i>	02.26			
Н. контр.	Сачков			<i>С</i>	02.26	План мощения. Модуль Г. М 1:25	ООО "Инженерно-производственный центр" "БЕЛЭНЕРГОИЖПРОЕКТ" г. Минск	


Повторить 11 раз.

[illegible]

Модуль А-1. М 1:25

МОДУЛЬ А-1

цвета			
черный	серый	белый	всего
		41	41
		41	41
4	2	35	41
4	2	35	41
4	4	33	41
6	4	31	41
4	7	30	41
2	12	27	41
2	8	31	41
2	8	31	41
0	4	37	41
6	4	31	41
6	4	31	41
6	10	25	41
8	12	21	41
4	10	27	41
4	11	26	41
8	8	25	41
8	12	21	41
10	12	19	41
12	8	21	41
8	12	21	41
10	12	19	41
8	13	20	41
6	12	23	41
12	12	17	41
10	14	17	41
14	14	13	41
16	16	9	41
8	12	21	41
12	7	22	41
18	14	9	41
12	18	11	41
6	26	9	41
16	22	3	41
20	18	3	41
16	16	9	41
18	11	12	41
8	14	19	41
18	15	8	41

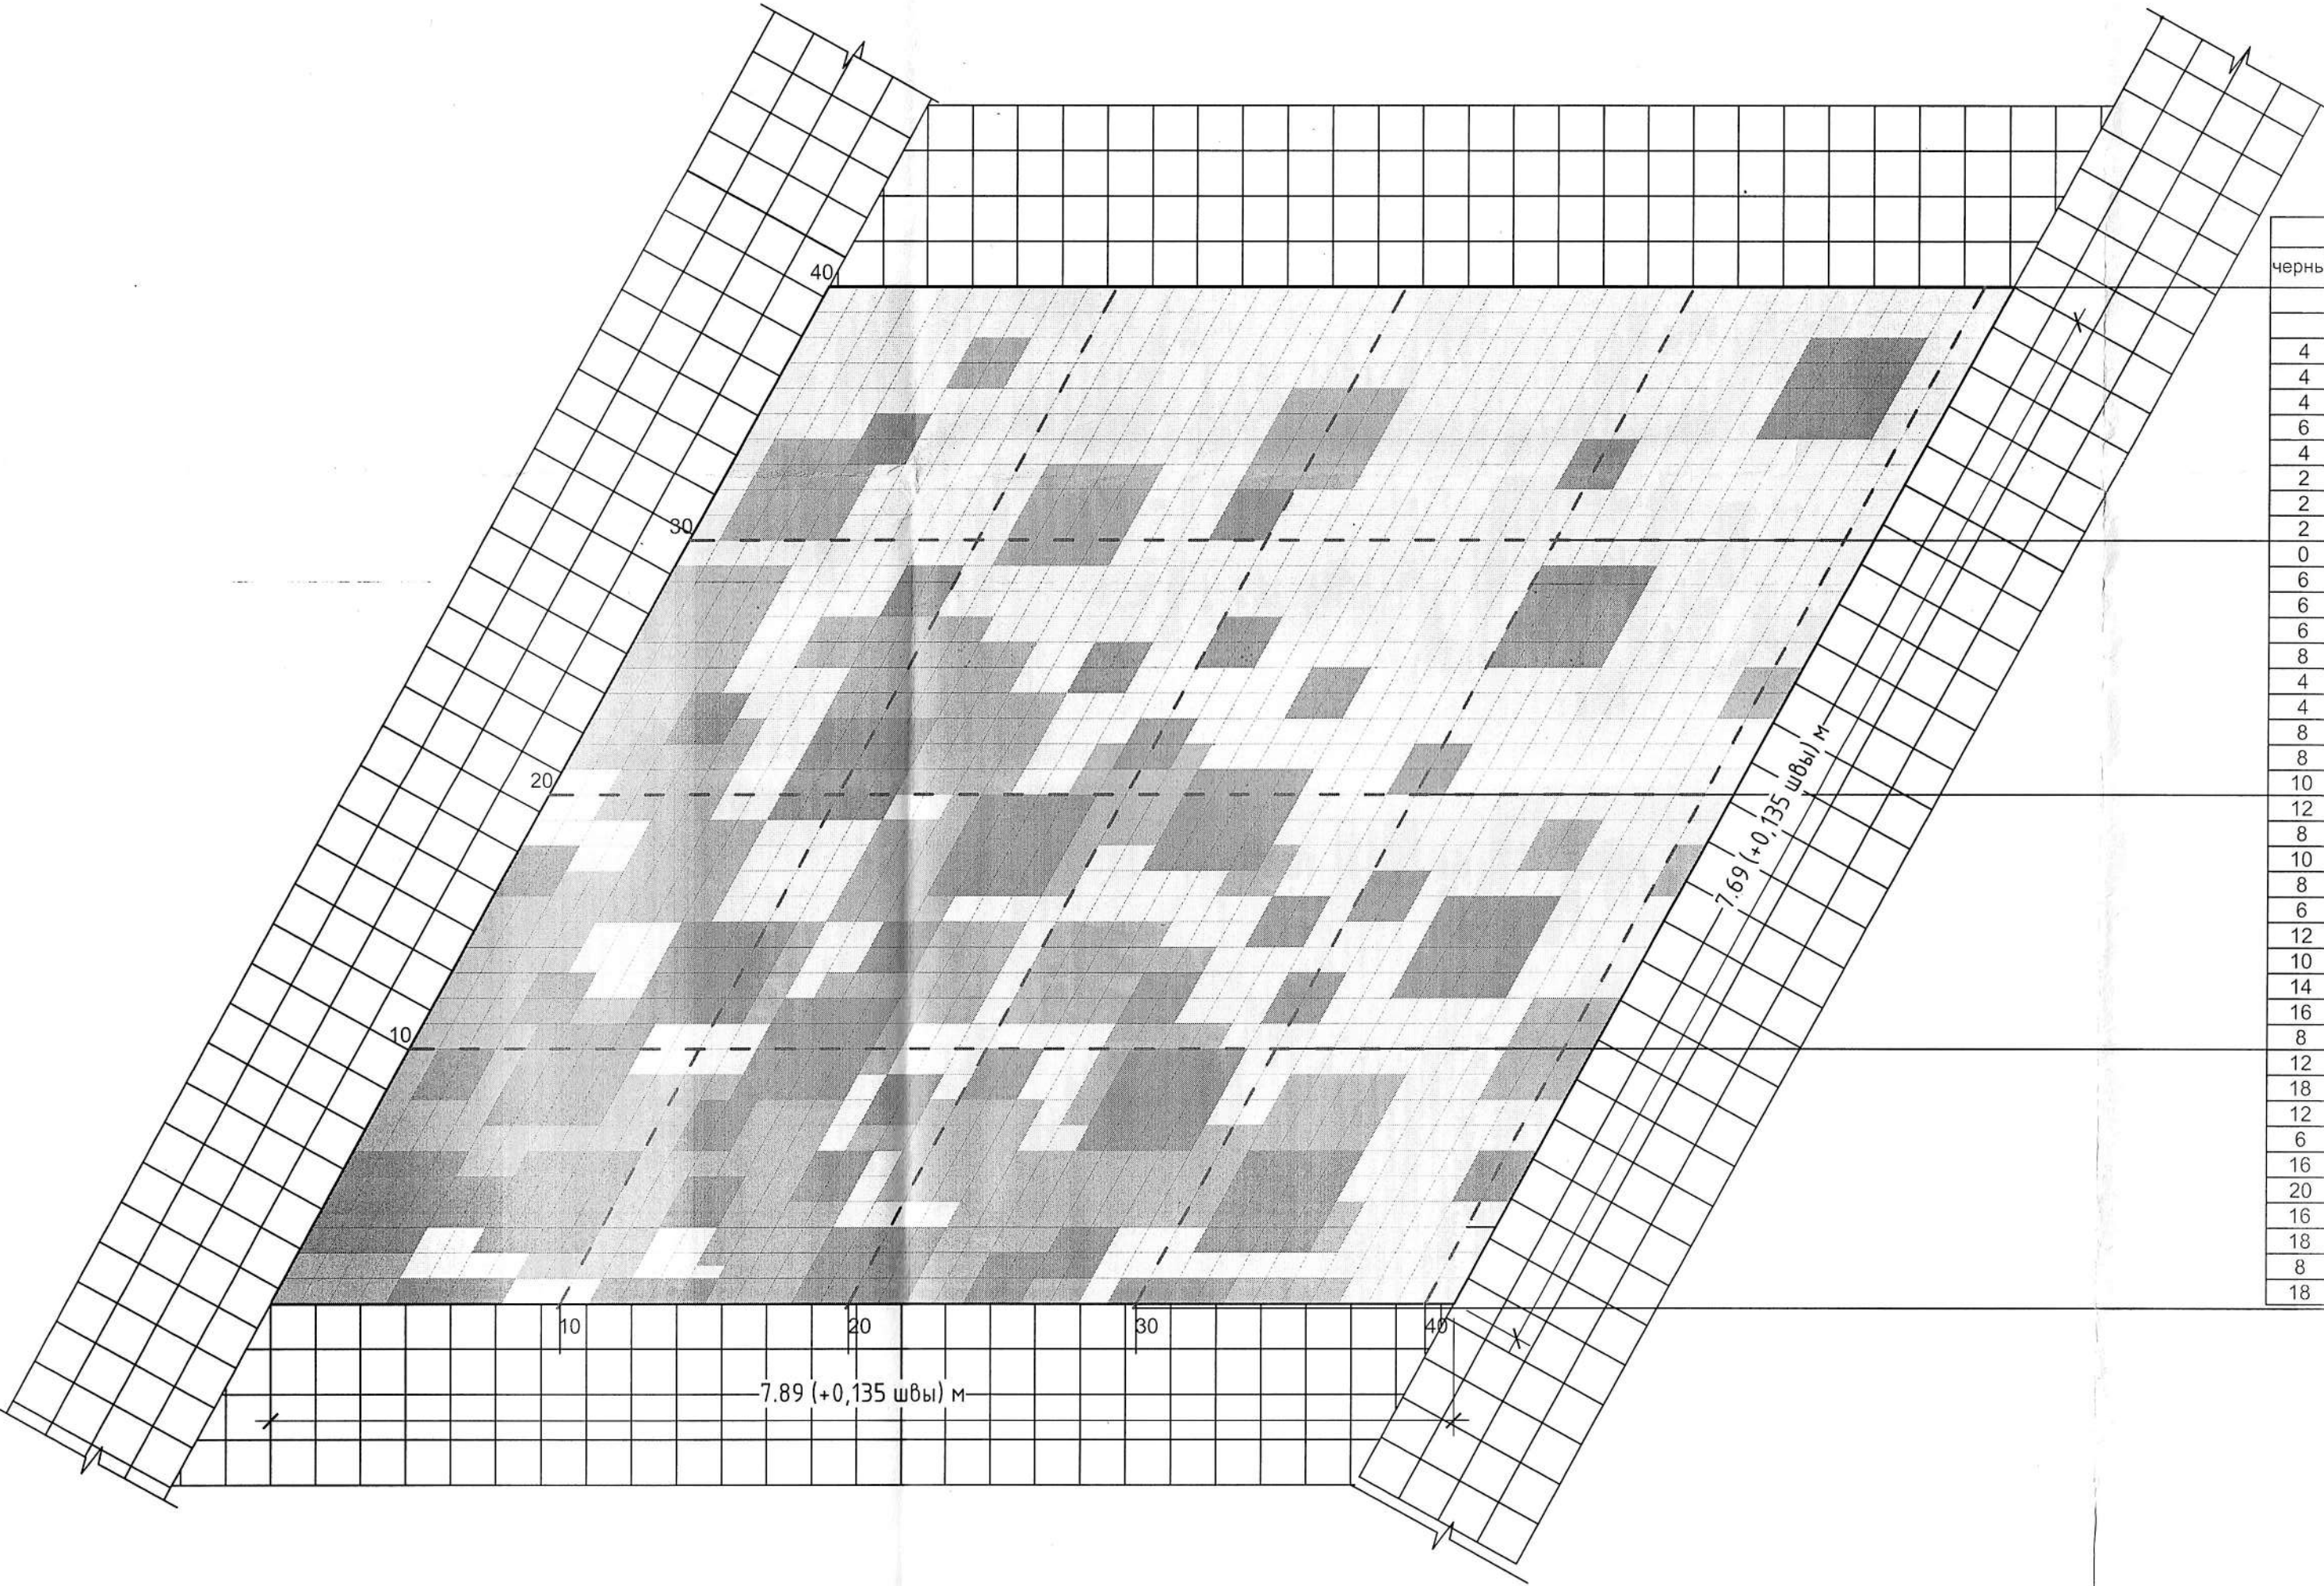


Повторить 1 раз.

ООО «Инженерно-производственный центр
«БЕЛЭНЕРГОИНЖПРОЕКТ»
г. Минск

08/26-ГП					
Реконструкция центральной части города Дзержинска Минской области. Второй этап.					
Изм.	Колич.	Лист	Идок.	Подпись	Дата
Разраб.	Иваницкая	02			02.26
Проверил	Анциферова	02			02.26
Утвердил	Иваницкая	02			02.26
Н. контр.	Сачков	02			02.26
2-я очередь строительства				Стадия	Лист
				С	14
План мощения. Модуль А-1. М 1:25				ООО «Инженерно-производственный центр» «БЕЛЭНЕРГОИНЖПРОЕКТ» г. Минск	

Модуль Б-1. М 1:25

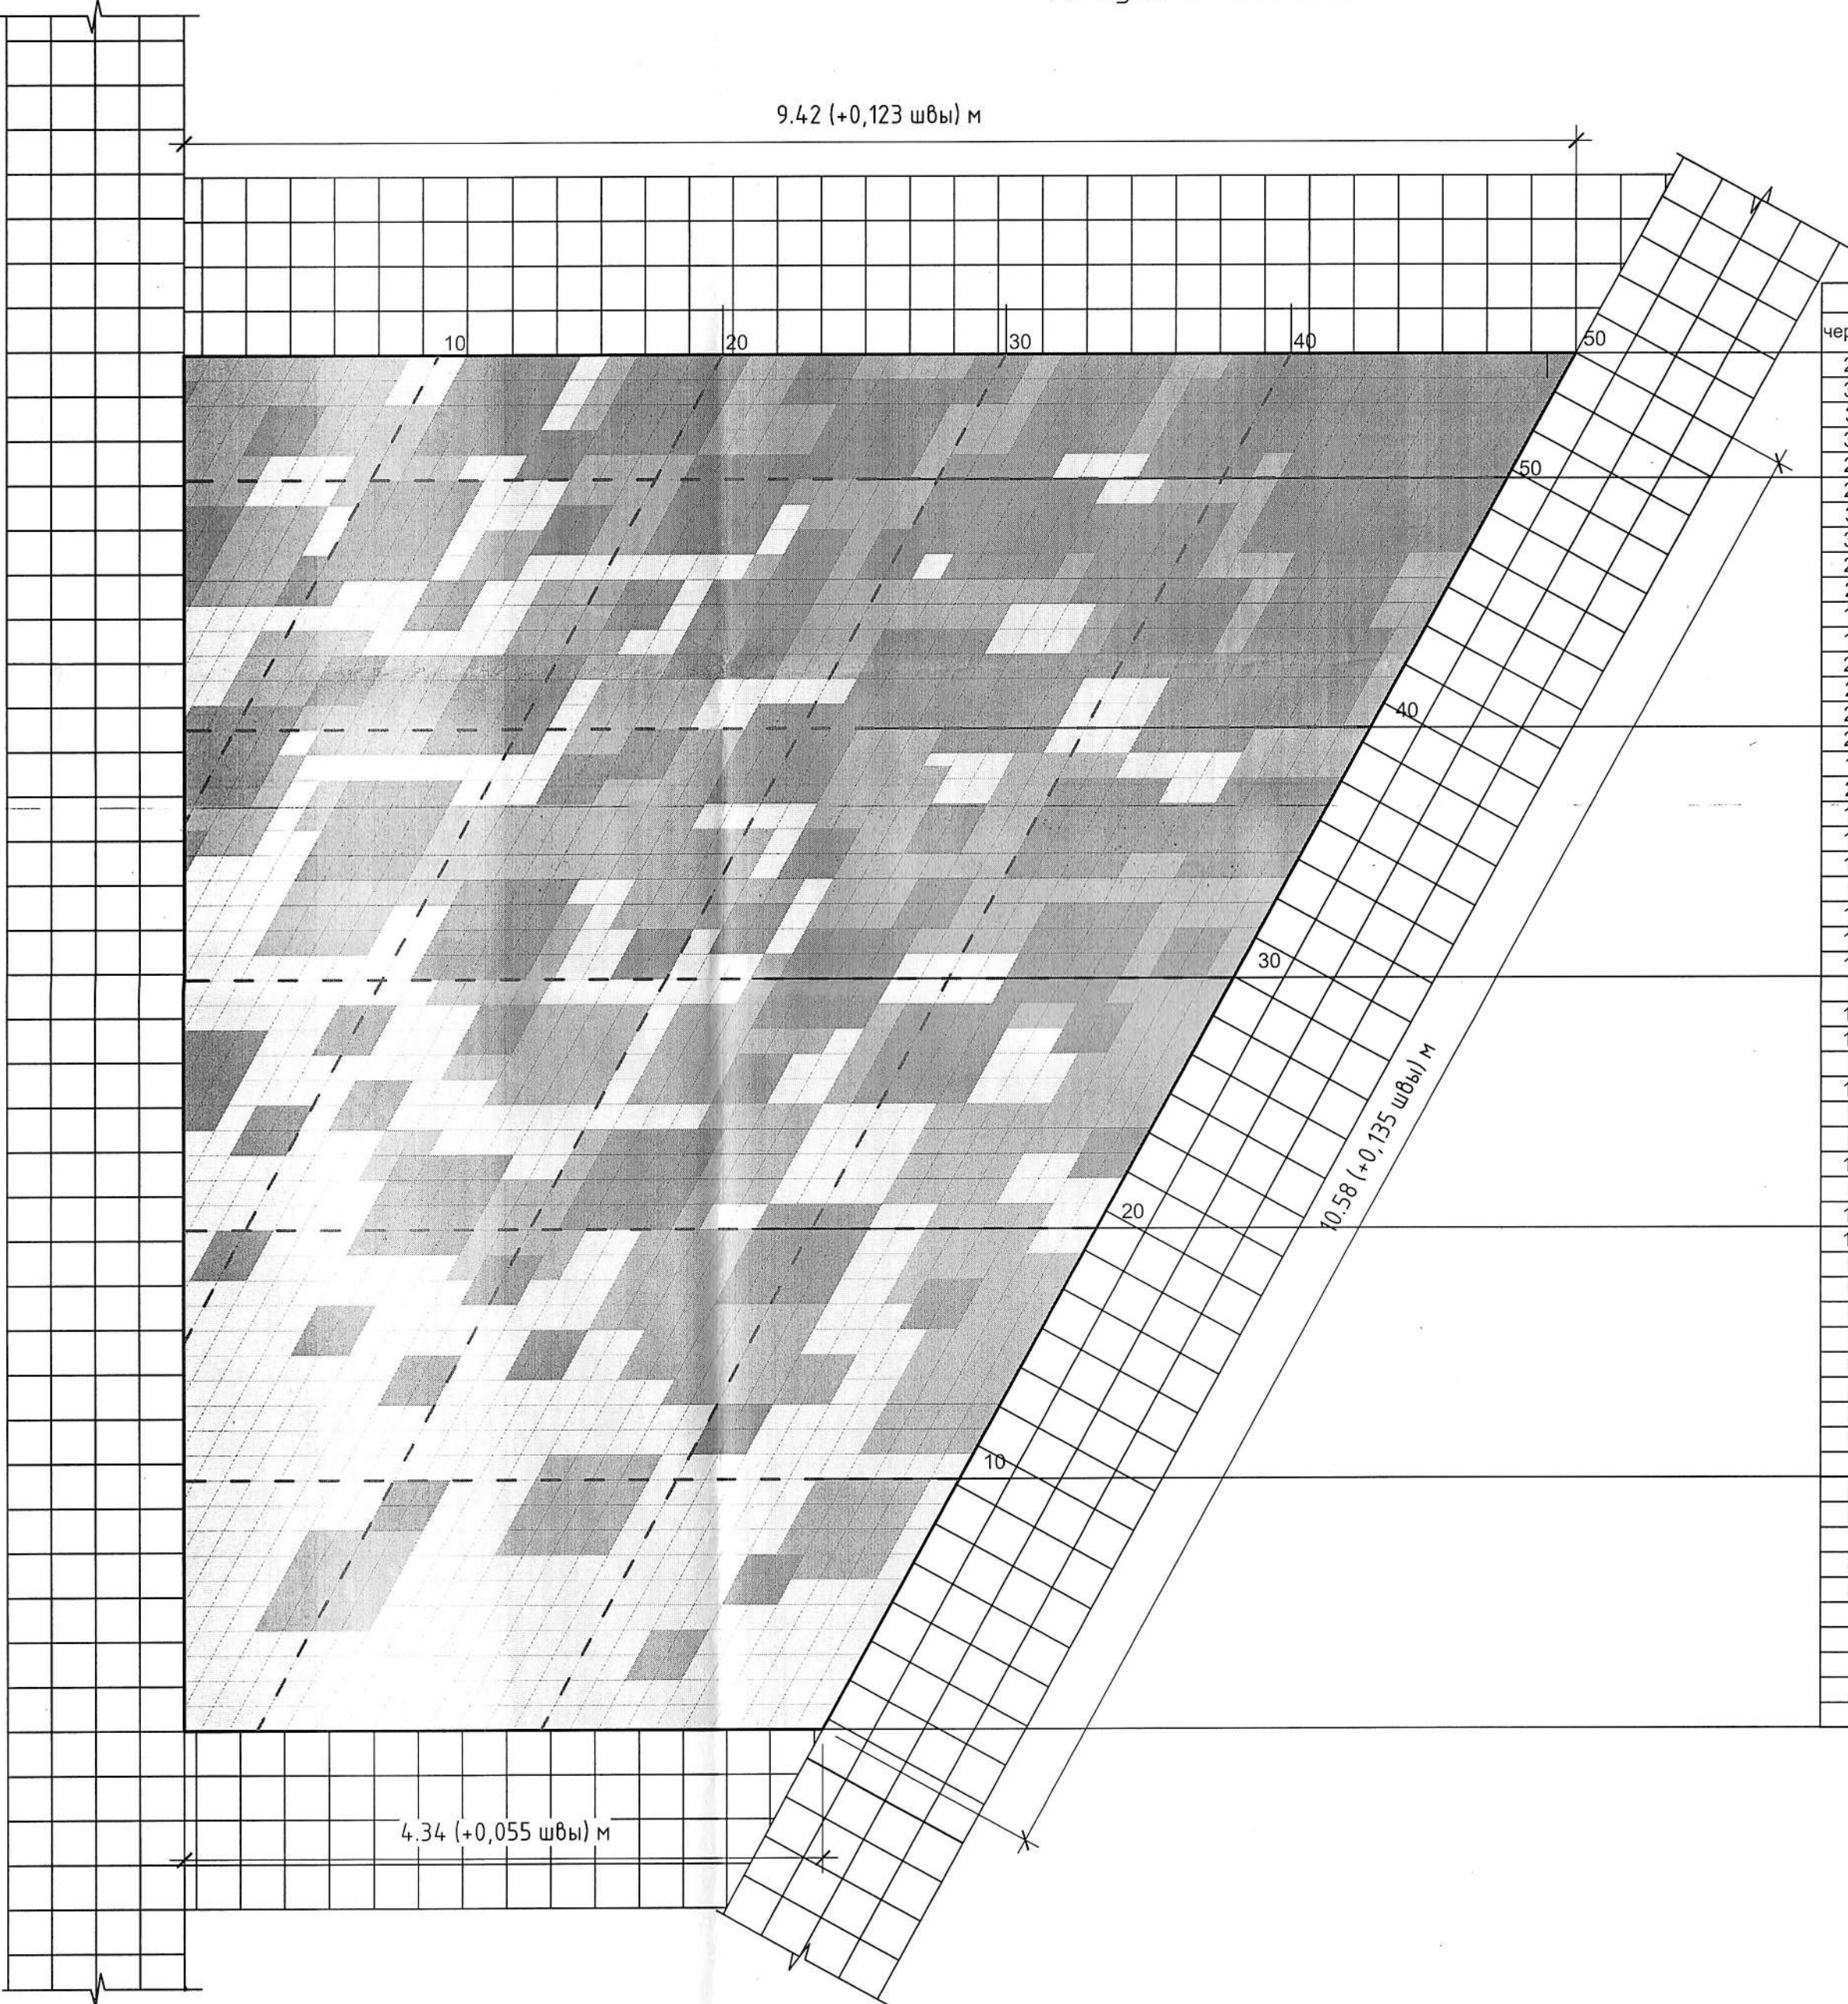


цвета			
черный	серый	белый	всего
28	16	3	47
33	12	3	48
31	16	1	48
33	15	0	48
26	13	8	47
22	17	8	47
31	10	5	46
34	9	3	46
22	13	10	45
21	18	6	45
16	14	14	44
17	14	13	44
28	13	2	43
21	11	11	43
26	10	6	42
22	15	5	42
11	14	16	41
21	12	8	41
16	19	5	40
19	18	3	40
14	20	5	39
6	26	7	39
12	18	7	37
16	11	9	36
12	4	18	34
8	9	20	37
14	13	10	37
13	14	9	36
9	14	13	36
10	12	13	35
6	12	17	35
8	12	14	34
10	9	15	34
8	10	15	33
12	8	13	33
10	12	10	32
8	12	12	32
8	8	15	31
4	11	16	31
4	10	16	30
4	12	14	30
2	10	17	29
2	4	23	29
2	4	22	28
	4	24	28
2	8	18	28
2	8	17	27
	12	14	26
2	7	17	26
2	4	20	26
	4	21	25
	2	22	24
	2	22	24
		24	24
		23	23

ООО «Инженерно-производственный центр»
«БЕЛЭНЕРГОИНЖПРОЕКТ»
г. Минск

Повторить 1 раз.

08/26-ГП					
Реконструкция центральной части города Дзержинска Минской области. Второй этап.					
Изм.	Колич.	Лист	Ндоп.	Подпись	Дата
Разраб.	Иванецкая	02.26			
Проверил	Анциферова	02.26			
Утвердил	Иванецкая	02.26			
Н. контр.	Сачков	02.26			
2-я очередь строительства				Стадия	Лист
				С	15
План мощения. Модуль Б-1. М 1:25				ООО «Инженерно-производственный центр» «БЕЛЭНЕРГОИНЖПРОЕКТ» г. Минск	

Модуль В-1

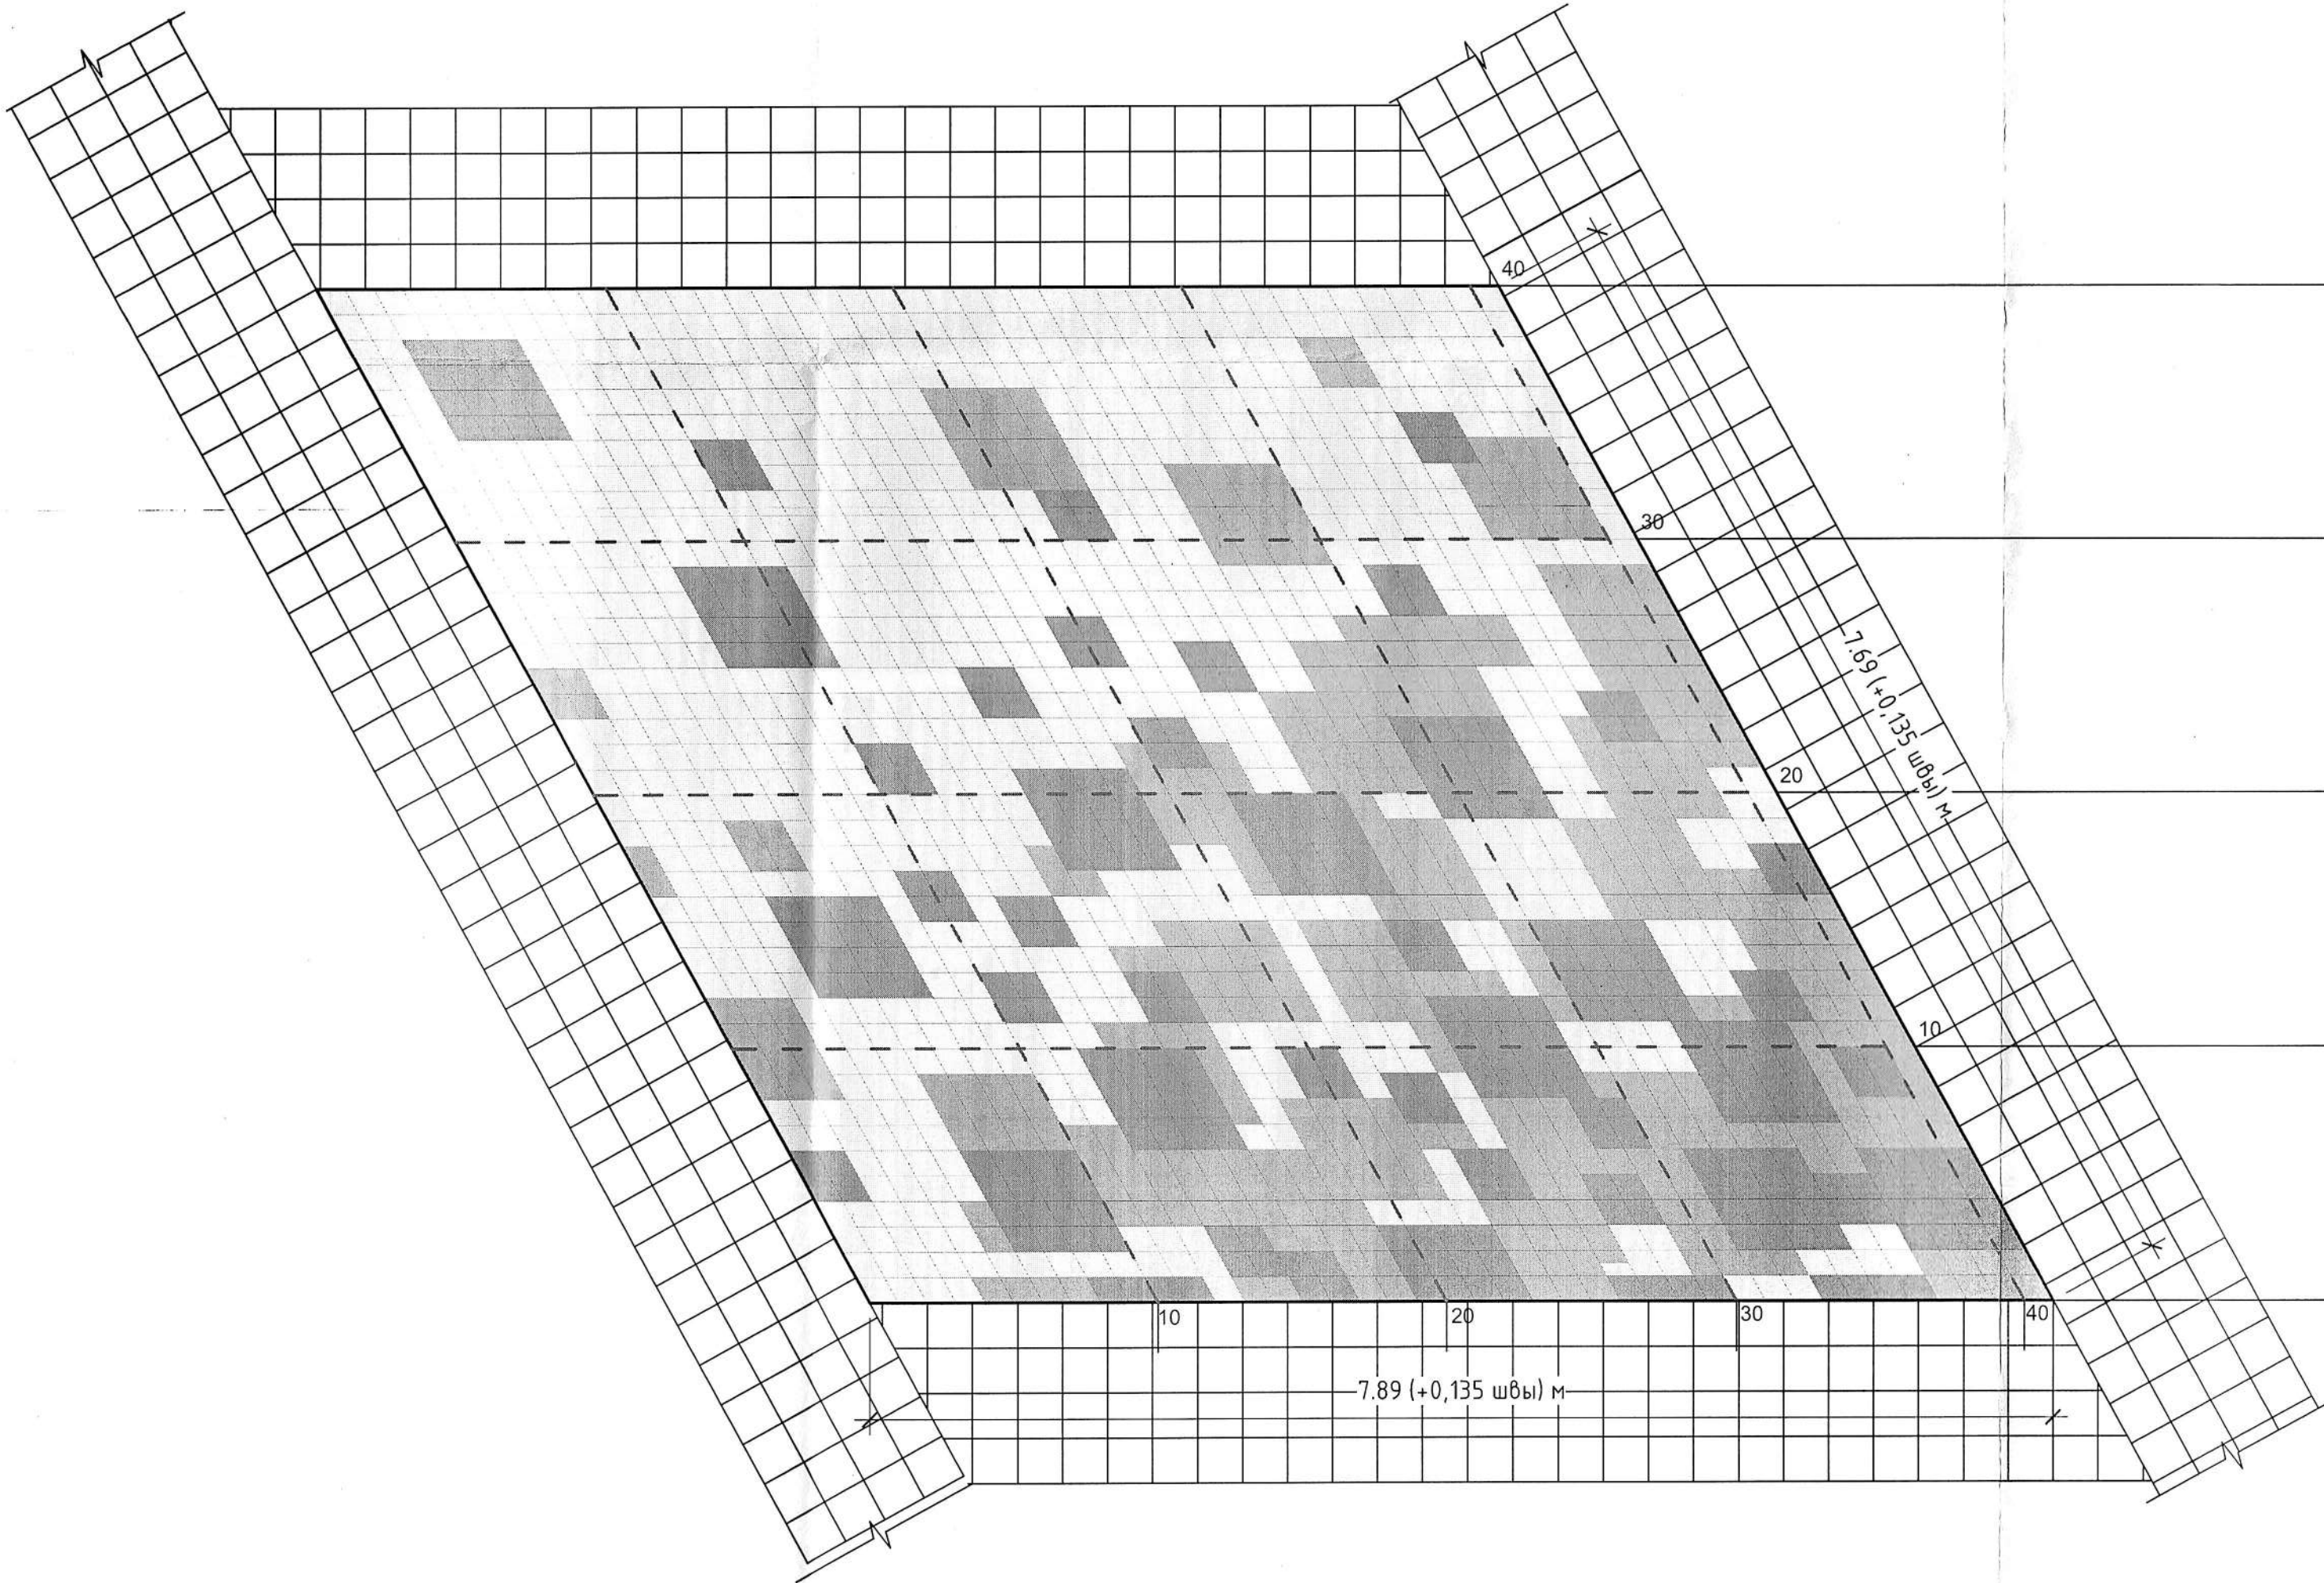


цвета			
черный	серый	белый	всего
		41	41
		41	41
4	2	35	41
4	2	35	41
4	4	33	41
6	4	31	41
4	7	30	41
2	12	27	41
2	8	31	41
2	8	31	41
0	4	37	41
6	4	31	41
6	4	31	41
6	10	25	41
8	12	21	41
4	10	27	41
4	11	26	41
8	8	25	41
8	12	21	41
10	12	19	41
12	8	21	41
8	12	21	41
10	12	19	41
8	13	20	41
6	12	23	41
12	12	17	41
10	14	17	41
14	14	13	41
16	16	9	41
8	12	21	41
12	7	22	41
18	14	9	41
12	18	11	41
6	26	9	41
16	22	3	41
20	18	3	41
16	16	9	41
18	11	12	41
8	14	19	41
18	15	8	41

Инв. № подл.	Подп. и дата	Взам. инв. №

Повторить 1 раз.

08/26-ГП					
Реконструкция центральной части города Дзержинска Минской области. Второй этап.					
Изм.	Колич.	Лист	Индок.	Подпись	Дата
Разраб.	Иваницкая	02.26			
Проверил	Анциферова	02.26			
Утвердил	Иваницкая	02.26			
Н. контр.	Сачков	02.26			
2-я очередь строительства				Стадия	Лист
				С	16
План мощения. Модуль В-1. М 1:25				ООО "Инженерно-производственный центр" "БЕЛЭНЕРГОИИЖПРОЕКТ" г. Минск	

Модуль Г-1. М 1:25

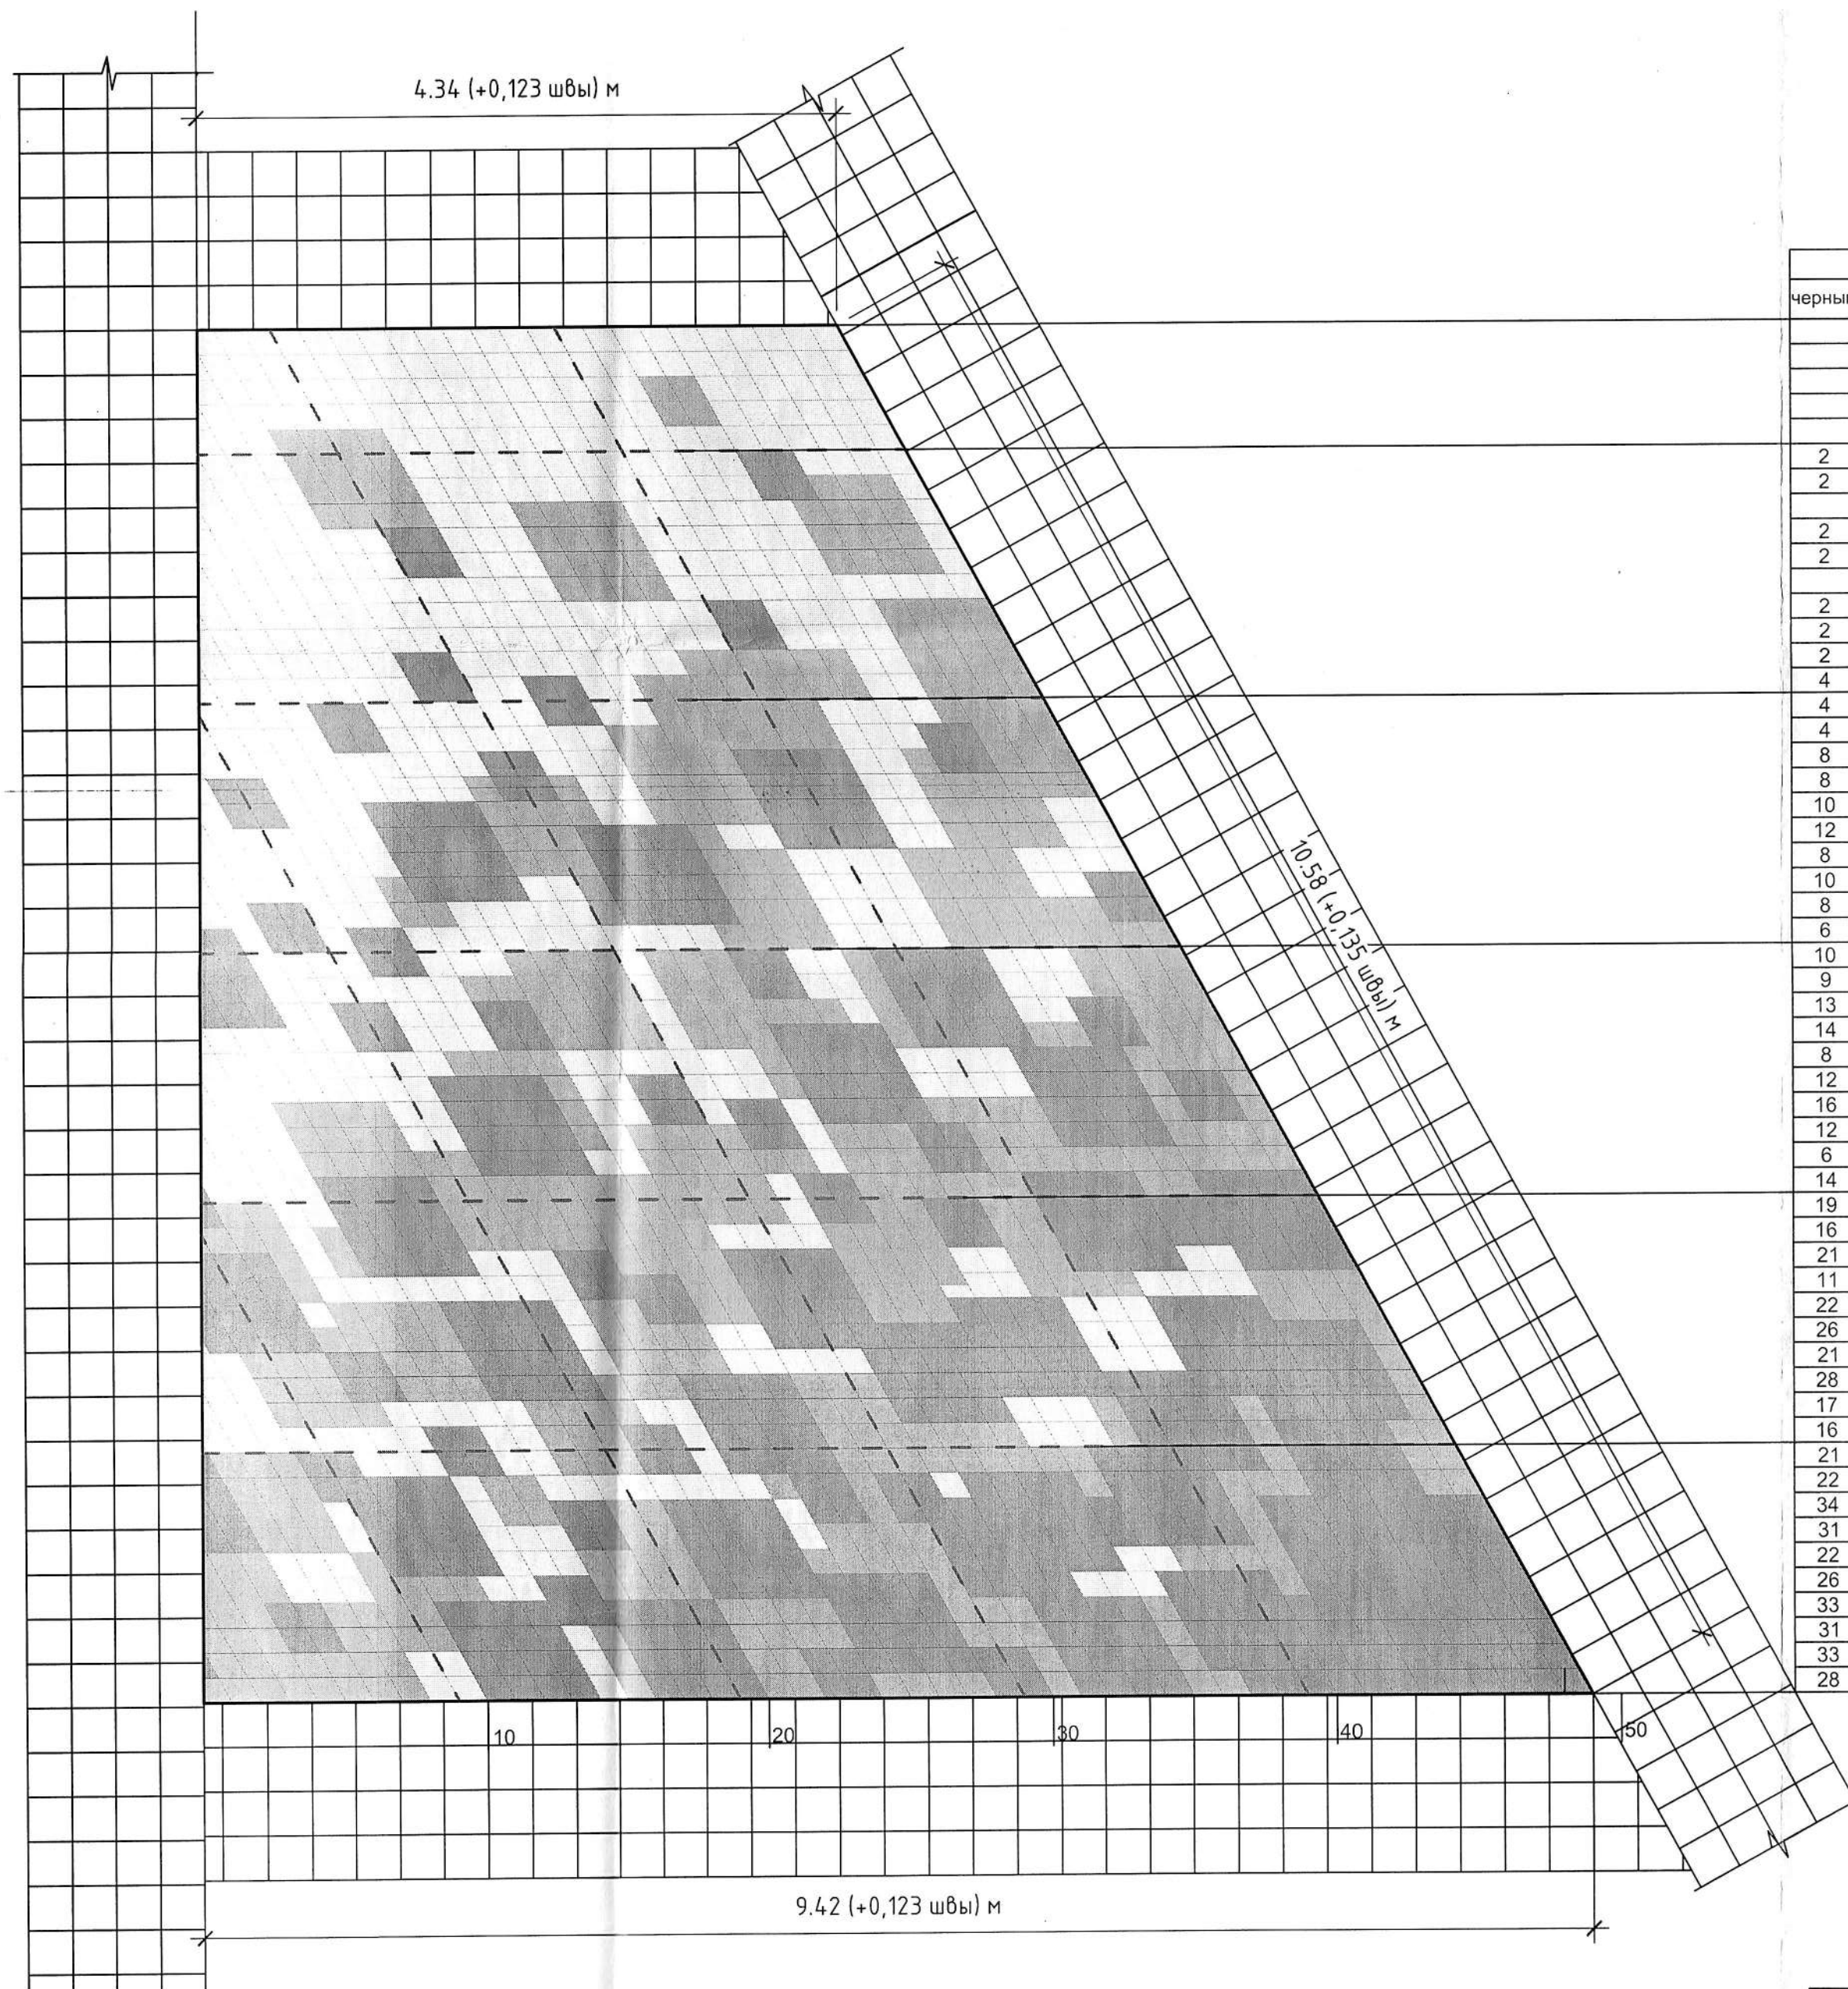


	цвета		
	черный	серый	белый
			23
			24
		2	22
		2	22
		4	21
2	4	4	20
2	7	7	17
	12	14	26
2	8	17	27
2	8	18	28
	4	24	28
2	4	22	28
2	4	23	29
2	10	17	29
4	12	14	30
4	10	16	30
4	11	16	31
8	8	15	31
8	12	12	32
10	12	10	32
12	8	13	33
8	10	15	33
10	9	15	34
8	12	14	34
6	12	17	35
10	12	13	35
9	14	13	36
13	14	9	36
14	13	10	37
8	9	20	37
12	4	18	34
16	11	9	36
12	18	7	37
6	26	7	39
14	20	5	39
19	18	3	40
16	19	5	40
21	12	8	41
11	14	16	41
22	15	5	42
26	10	6	42
21	11	11	43
28	13	2	43
17	14	13	44
16	14	14	44
21	18	6	45
22	13	10	45
34	9	3	46
31	10	5	46
22	17	8	47
26	13	8	47
33	15	0	48
31	16	1	48
33	12	3	48
28	16	3	47

						08/26-ГП			
						Реконструкция центральной части города Дзержинска Минской области. Второй этап.			
Изм.	Колич	Лист	Идок.	Подпись	Дата	2-я очередь строительства	Стадия	Лист	Листов
Разраб.	Иванчиккая				02.26		С	17	
Проверил	Анциферова				02.26				
Утвердил	Иванчиккая				02.26	План мощения. Модуль Г- 1. М 1:25	ООО "Инженерно- производственный центр" "БЕЛЭНЕРГОИЖПРОЕКТ" г. Минск		
Н. контр.	Сачков				02.26				

Повторить 1 раз.

Модуль А-2. М 1:25

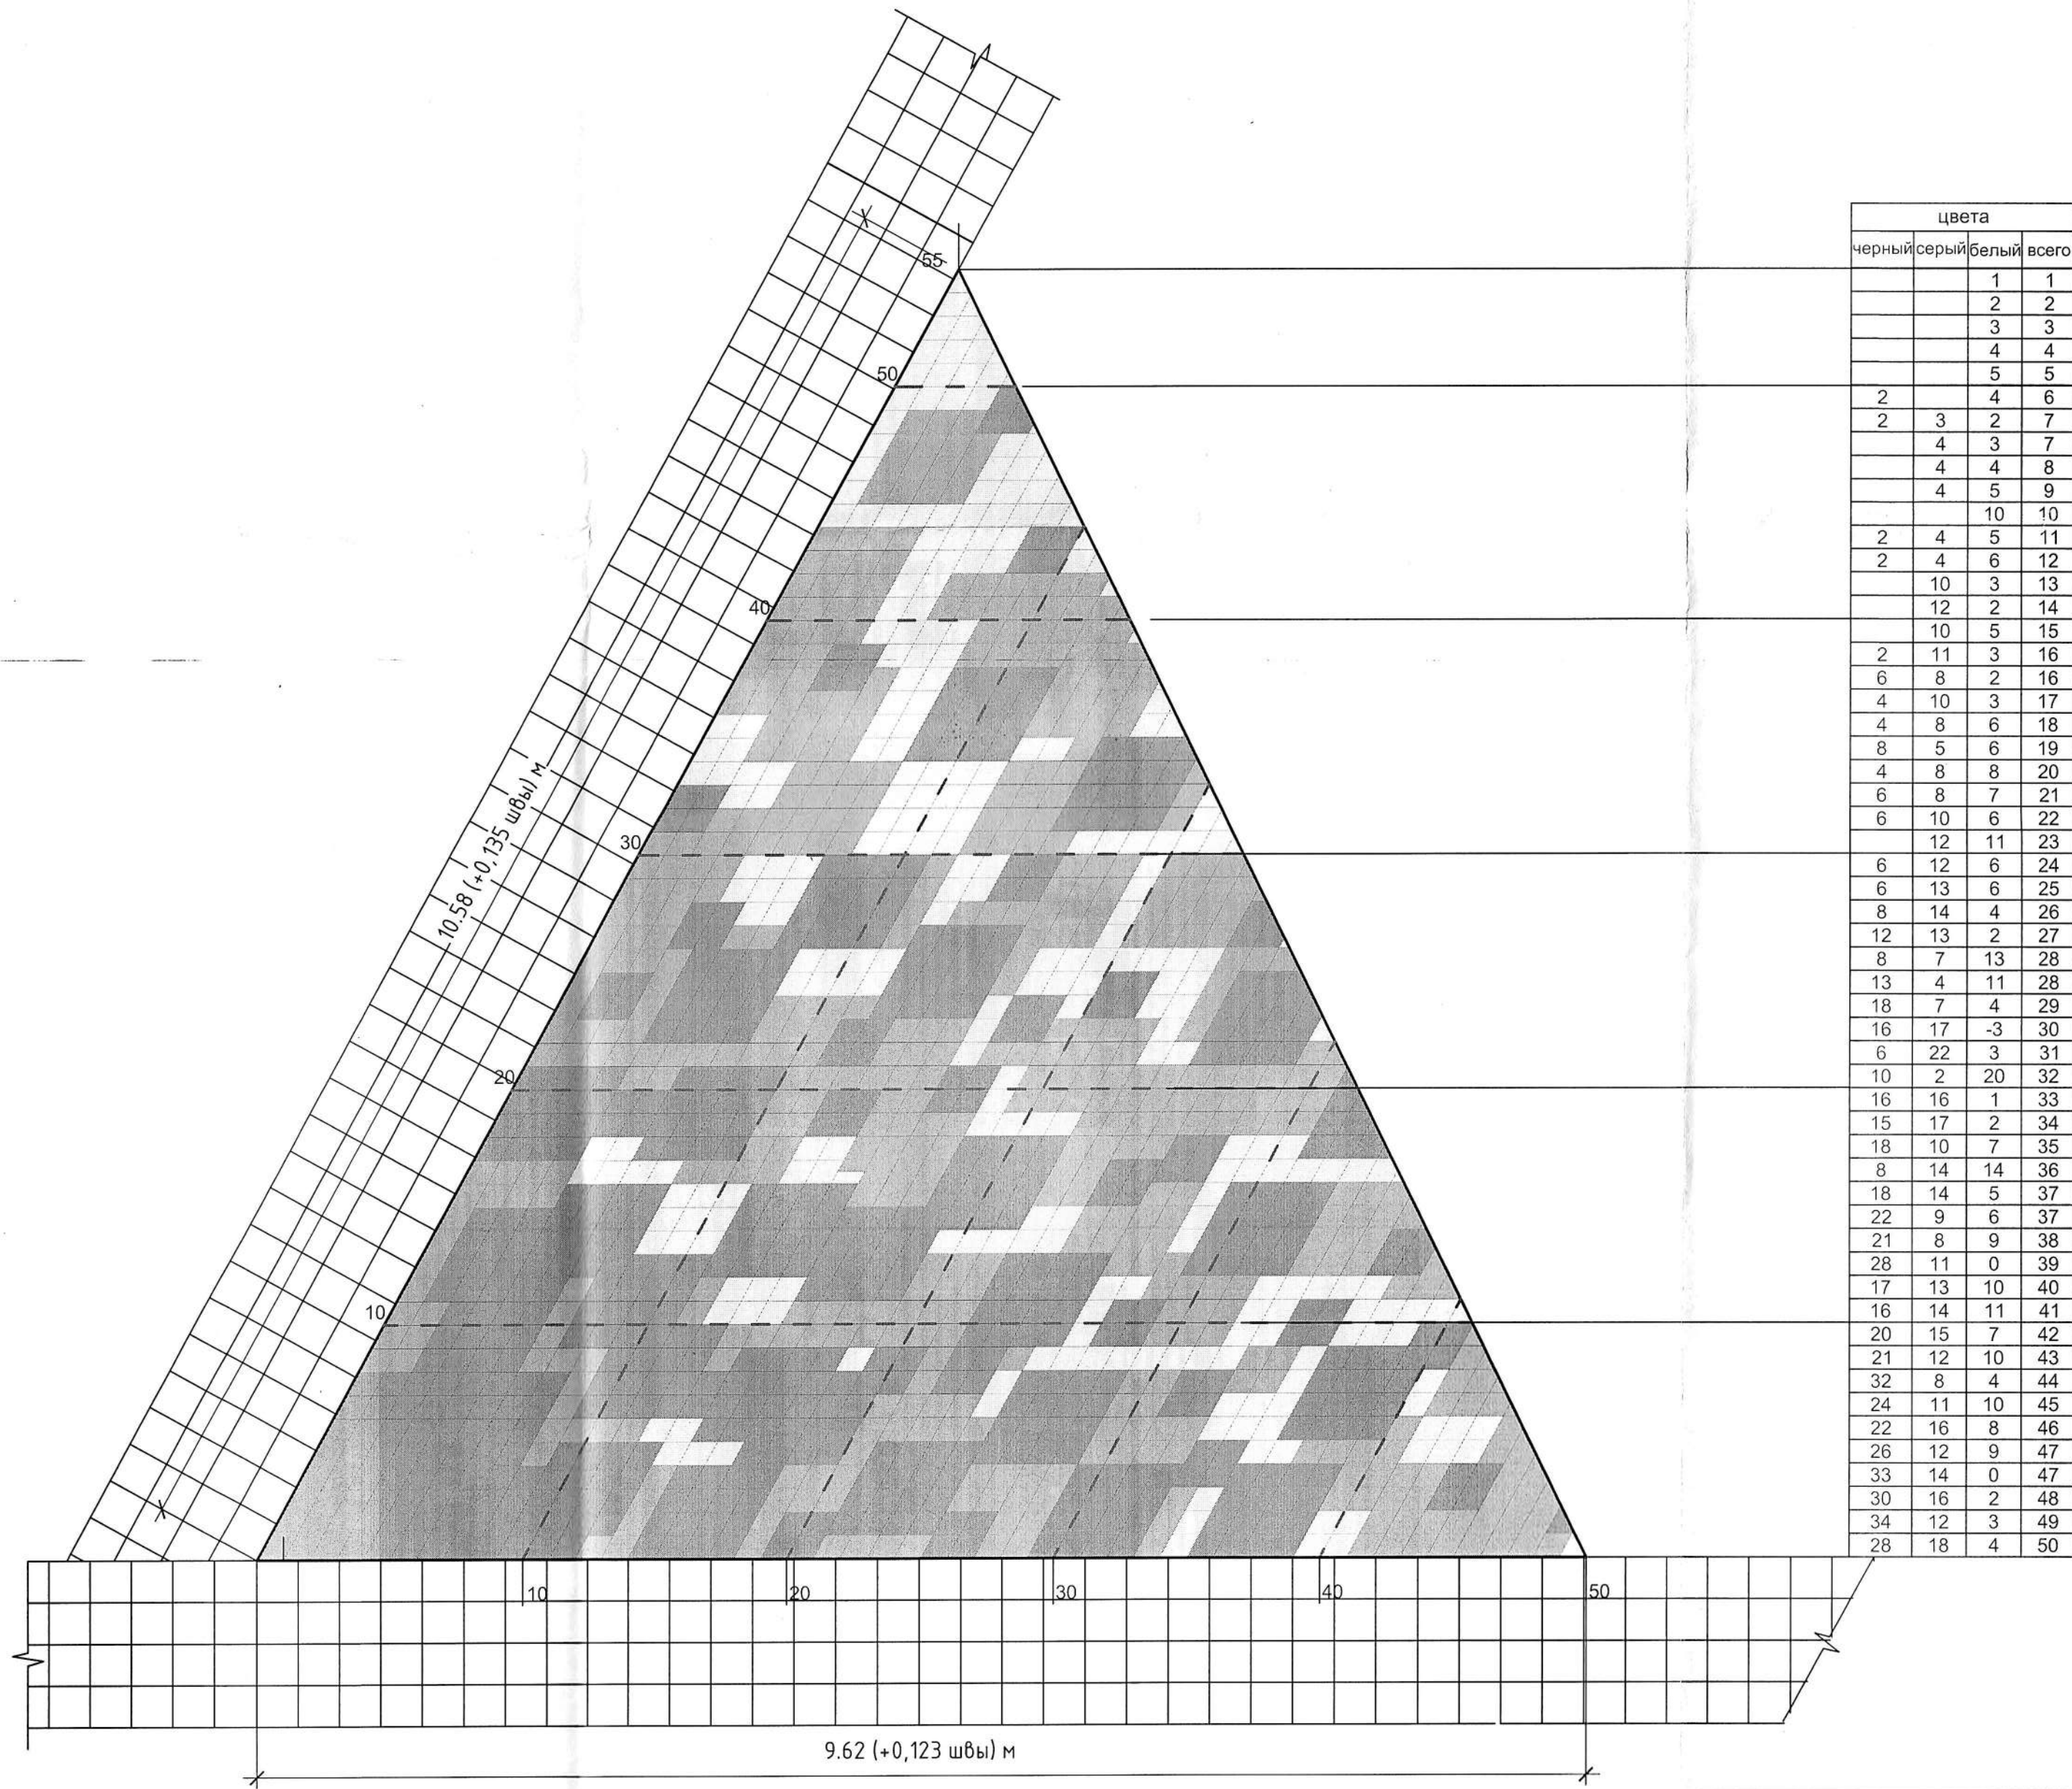

цвета			
черный	серый	белый	всего
		1	1
		2	2
		3	3
		4	4
		5	5
2		4	6
2	3	2	7
	4	3	7
	4	4	8
	4	5	9
		10	10
2	4	5	11
2	4	6	12
	10	3	13
	12	2	14
	10	5	15
2	11	3	16
6	8	2	16
4	10	3	17
4	8	6	18
8	5	6	19
4	8	8	20
6	8	7	21
6	10	6	22
	12	11	23
6	12	6	24
6	13	6	25
8	14	4	26
12	13	2	27
8	7	13	28
13	4	11	28
18	7	4	29
16	17	-3	30
6	22	3	31
10	2	20	32
16	16	1	33
15	17	2	34
18	10	7	35
8	14	14	36
18	14	5	37
22	9	6	37
21	8	9	38
28	11	0	39
17	13	10	40
16	14	11	41
20	15	7	42
21	12	10	43
32	8	4	44
24	11	10	45
22	16	8	46
26	12	9	47
33	14	0	47
30	16	2	48
34	12	3	49
28	18	4	50

ООО «Инженерно-производственный центр
«БЕЛЭНЕРГОМОНПРОЕКТ»
г. Минск

08/26-ГП

Реконструкция центральной части города Дзержинска Минской области.
Второй этап.

2-я очередь строительства

Стадія	Лист	Листов
С	18	


План мощения. Модуль А-2. М 1:25

ООО "Инженерно-
производственный центр"
"БЕЛЭНЕРГОИНЖПРОЕКТ"
г. Минск

Повторить 1 раз.

						08/26-ГП			
						Реконструкция центральной части города Дзержинска Минской области. Второй этап.			
Изм.	Колич	Лист	Индок.	Подпись	Дата		Стадия	Лист	Листов
Разраб.		Иваницкая			02.26	2-я очередь строительства	С	18	
Проверил		Анциферова			02.26				
Утвердил		Иваницкая			02.26				
Н. контр.		Сачкоб			02.26	План мощения. Модуль А-2. М 1:25	ООО "Инженерно-производственный центр" "БЕЛЭНЕРГ ОИИЖПРОЕКТ" г. Минск		

Модуль Б-2. М 1:25

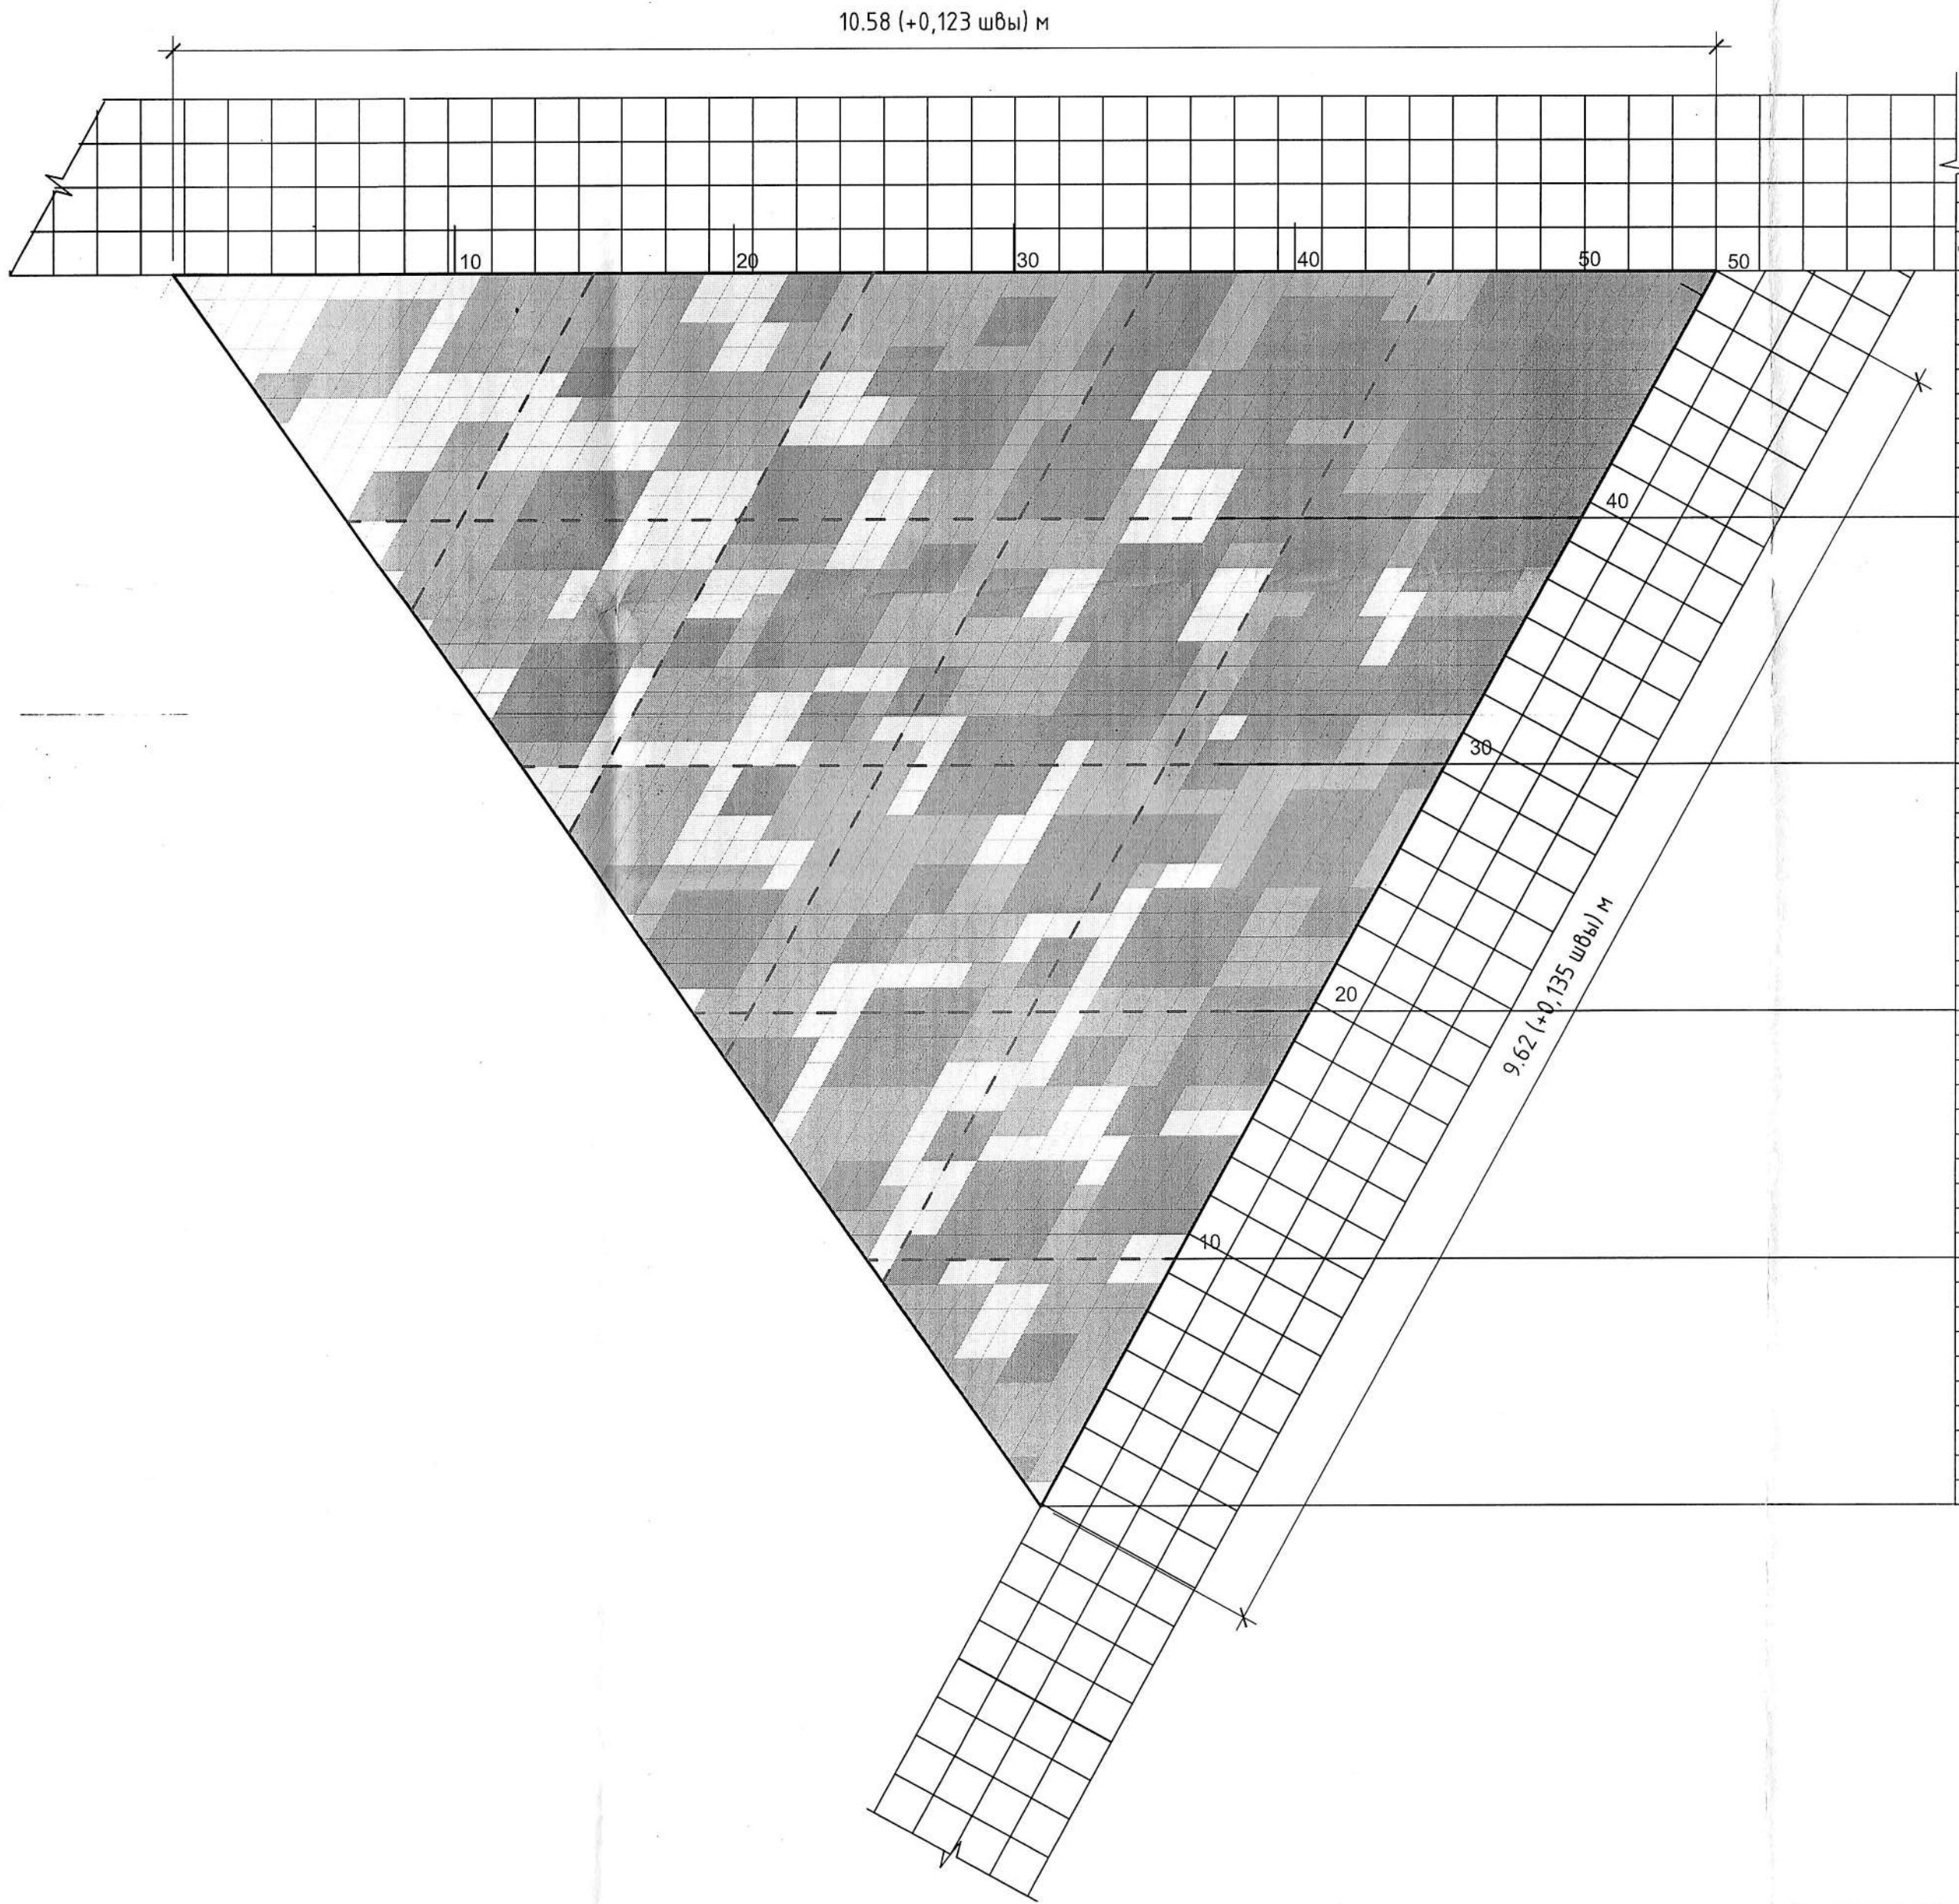


цвета			
черный	серый	белый	всего
14	27	14	55
20	25	9	54
21	25	7	53
23	23	6	52
28	12	11	51
24	11	15	50
20	12	16	48
27	8	12	47
22	13	11	46
26	9	10	45
20	13	11	44
17	17	7	41
10	12	10	32
12	19	9	40
18	18	3	39
22	15	1	38
19	12	6	37
21	11	5	37
17	11	7	35
11	13	10	34
10	17	6	33
10	17	5	32
10	15	6	31
10	12	7	29
12	13	3	28
18	9	1	28
12	10	4	26
12	11	2	25
9	9	6	24
8	11	4	23
8	11	3	22
14	5	2	21
13	2	5	20
4	9	6	19
5	6	7	18
6	4	7	17
10	1	4	15
10	2	2	14
8	3	2	13
5	4	3	12
2	4	5	11
8	2	2	10
7	2	2	9
2	4	2	8
2	5	2	7
5	2	2	5
4	2	2	4
3	2	2	3
1	1	2	2
1	1	1	1

Повторить 2 раза.

ООО «Инженерно-производственный центр
«БЕЛЭНЕРГОИНЖПРОЕКТ»
г. Минск

08/26-ГП					
Реконструкция центральной части города Дзержинска Минской области. Второй этап.					
Изм.	Кол.	Лист	Инд.	Подпись	Дата
Разраб.	Иваницкая	02.26			
Проверил	Анциферова	02.26			
Утвердил	Иваницкая	02.26			
Н. контр.	Сачков	02.26			
2-я очередь строительства				Стадия	Лист
				С	19
План мощения. Модуль Б-2. М 1:25				ООО «Инженерно-производственный центр» «БЕЛЭНЕРГОИНЖПРОЕКТ» г. Минск	

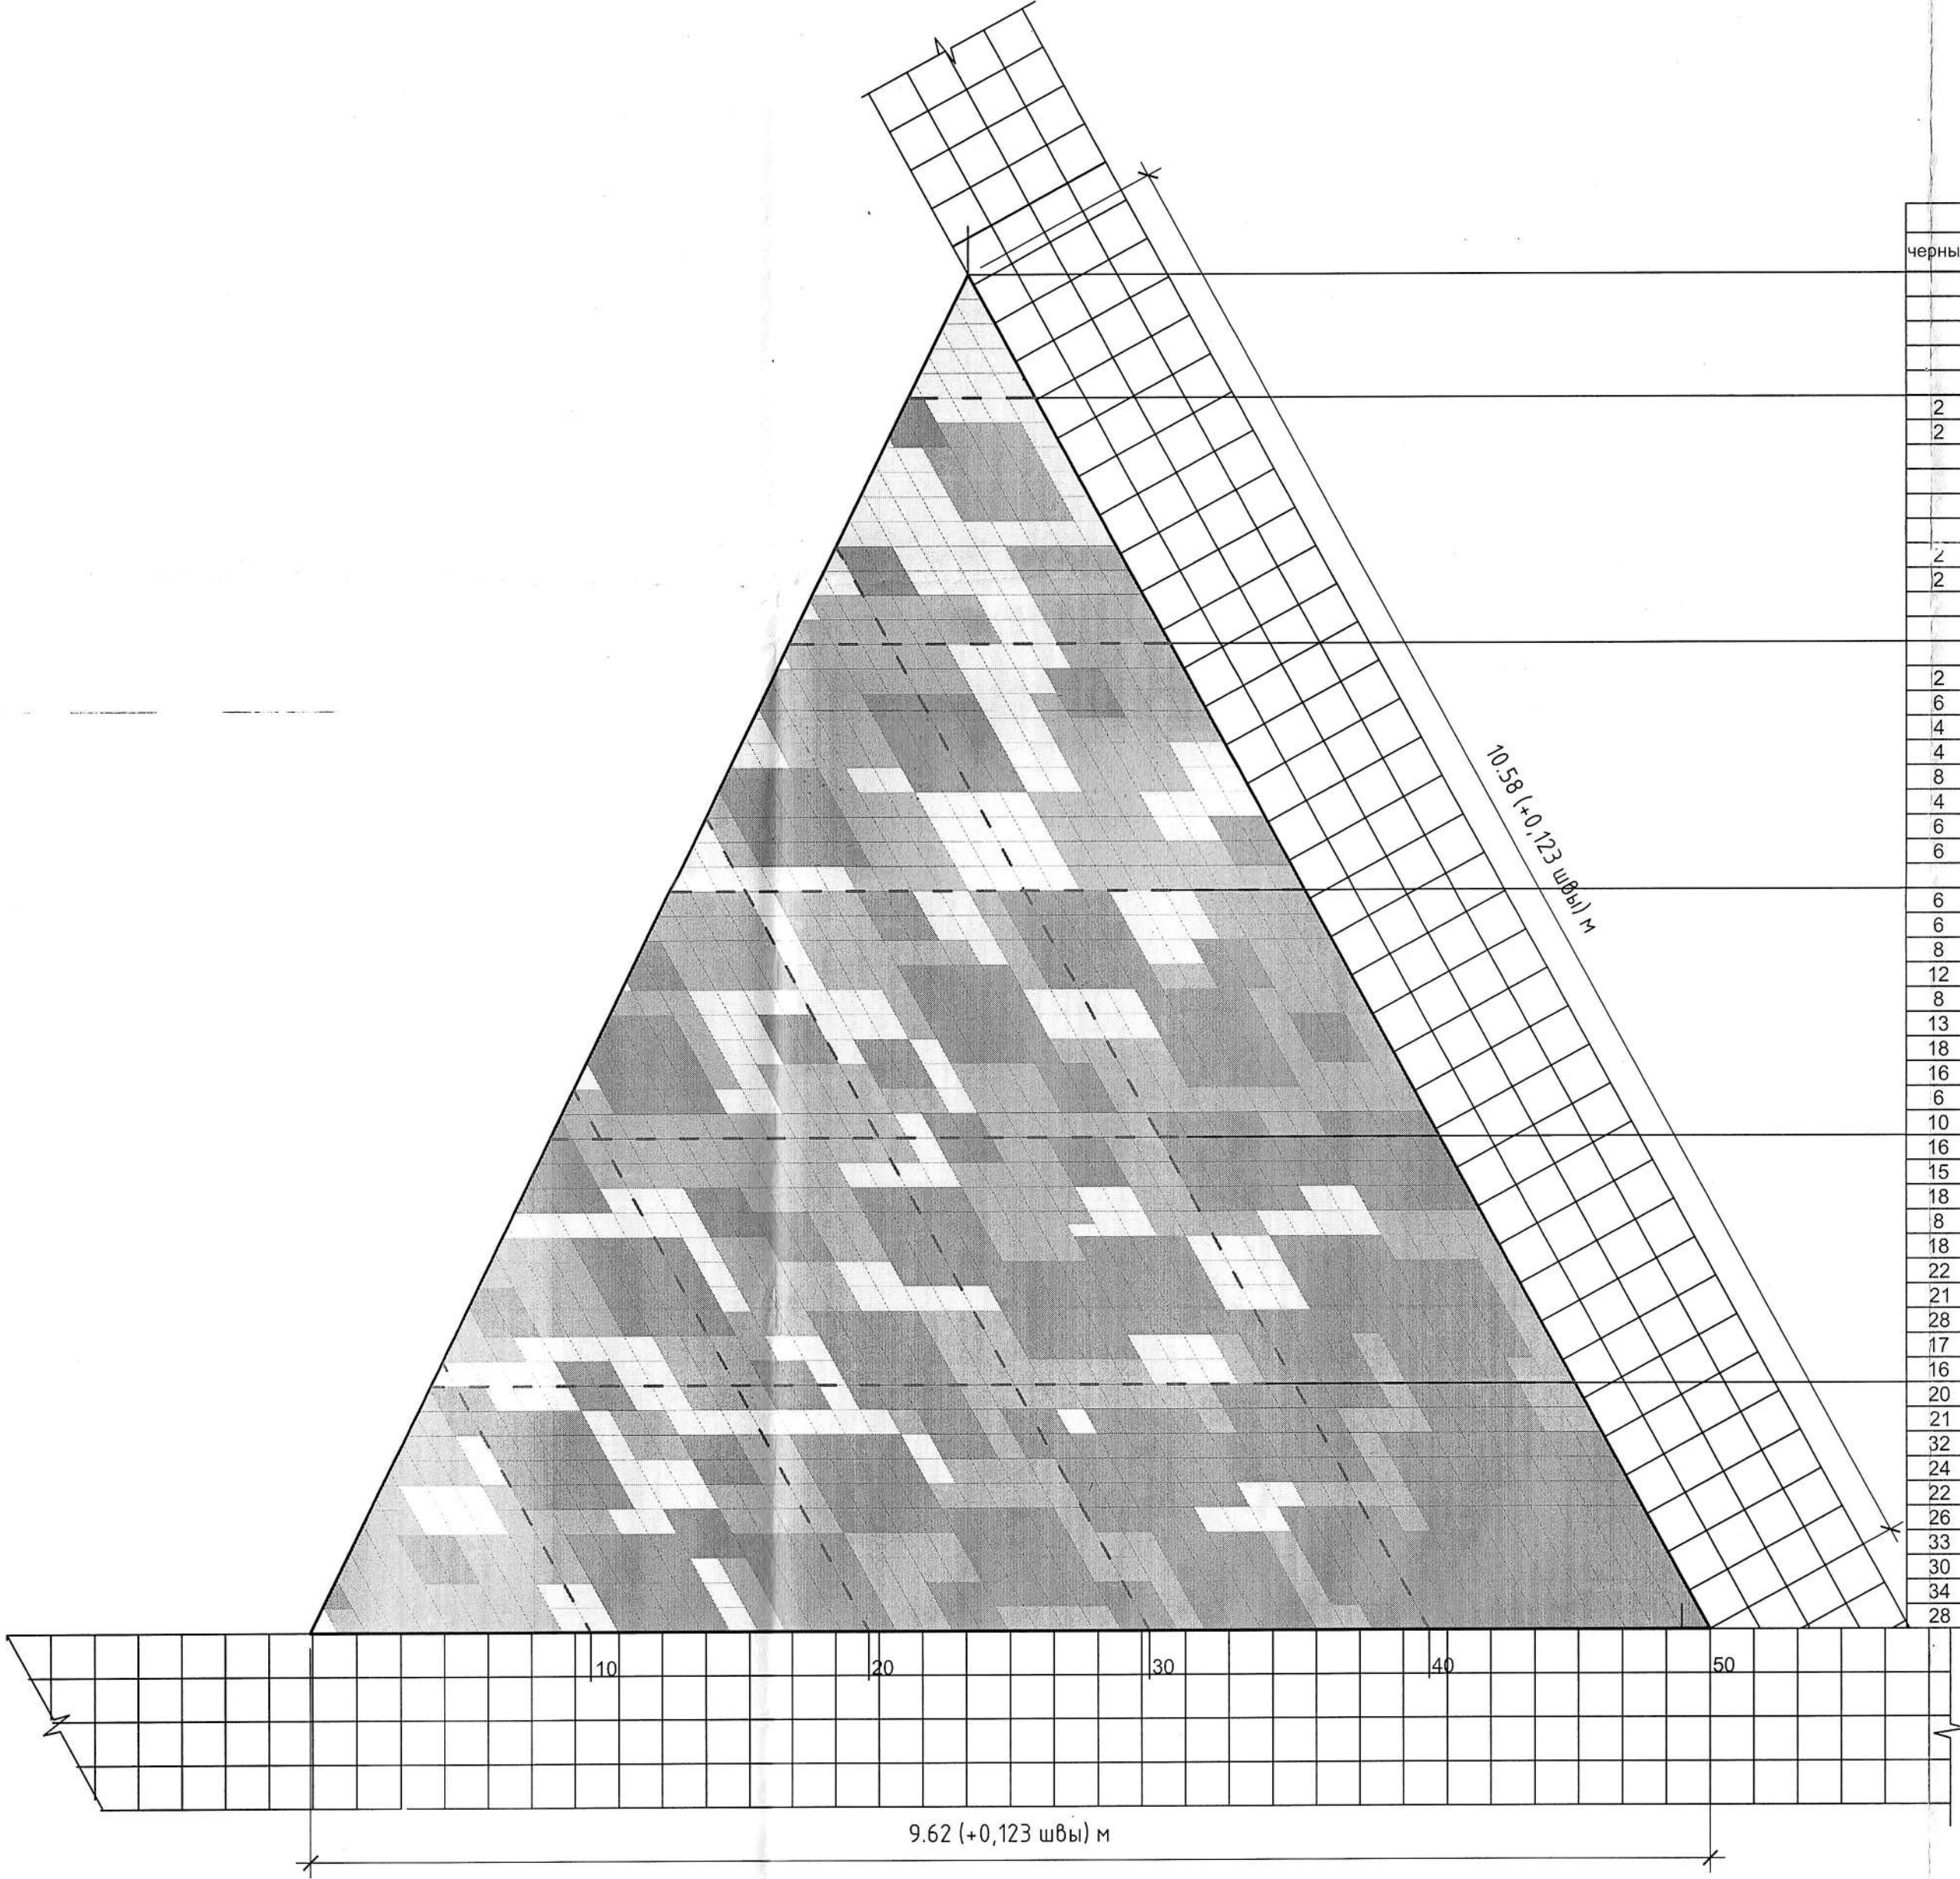


цвета			
черный	серый	белый	всего
		1	1
		2	2
		3	3
		4	4
		5	5
2		4	6
2	3	2	7
	4	3	7
	4	4	8
	4	5	9
		10	10
2	4	5	11
2	4	6	12
	10	3	13
	12	2	14
	10	5	15
2	11	3	16
6	8	2	16
4	10	3	17
4	8	6	18
8	5	6	19
4	8	8	20
6	8	7	21
6	10	6	22
	12	11	23
6	12	6	24
6	13	6	25
8	14	4	26
12	13	2	27
8	7	13	28
13	4	11	28
18	7	4	29
16	17	-3	30
6	22	3	31
10	2	20	32
16	16	1	33
15	17	2	34
18	10	7	35
8	14	14	36
18	14	5	37
22	9	6	37
21	8	9	38
28	11	0	39
17	13	10	40
16	14	11	41
20	15	7	42
21	12	10	43
32	8	4	44
24	11	10	45
22	16	8	46
26	12	9	47
33	14	0	47
30	16	2	48
34	12	3	49
28	18	4	50

Повторить 2 раза.

ООО "Инженерно-производственный центр"
"БЕЛЭНЕРГОИНЖПРОЕКТ"
г. Минск

08/26-ГП					
Реконструкция центральной части города Дзержинска Минской области. Второй этап.					
Изм.	Колич.	Лист	Ндок.	Подпись	Дата
Разраб.	Иваницкая	02.26			
Проверил	Анциферова	02.26			
Утвердил	Иваницкая	02.26			
Н. контр.	Сачкоб	02.26			
2-я очередь строительства				Стадия	Лист
				С	20
План мощения. Модуль Г-2. М 1:25				ООО "Инженерно-производственный центр" "БЕЛЭНЕРГОИНЖПРОЕКТ" г. Минск	

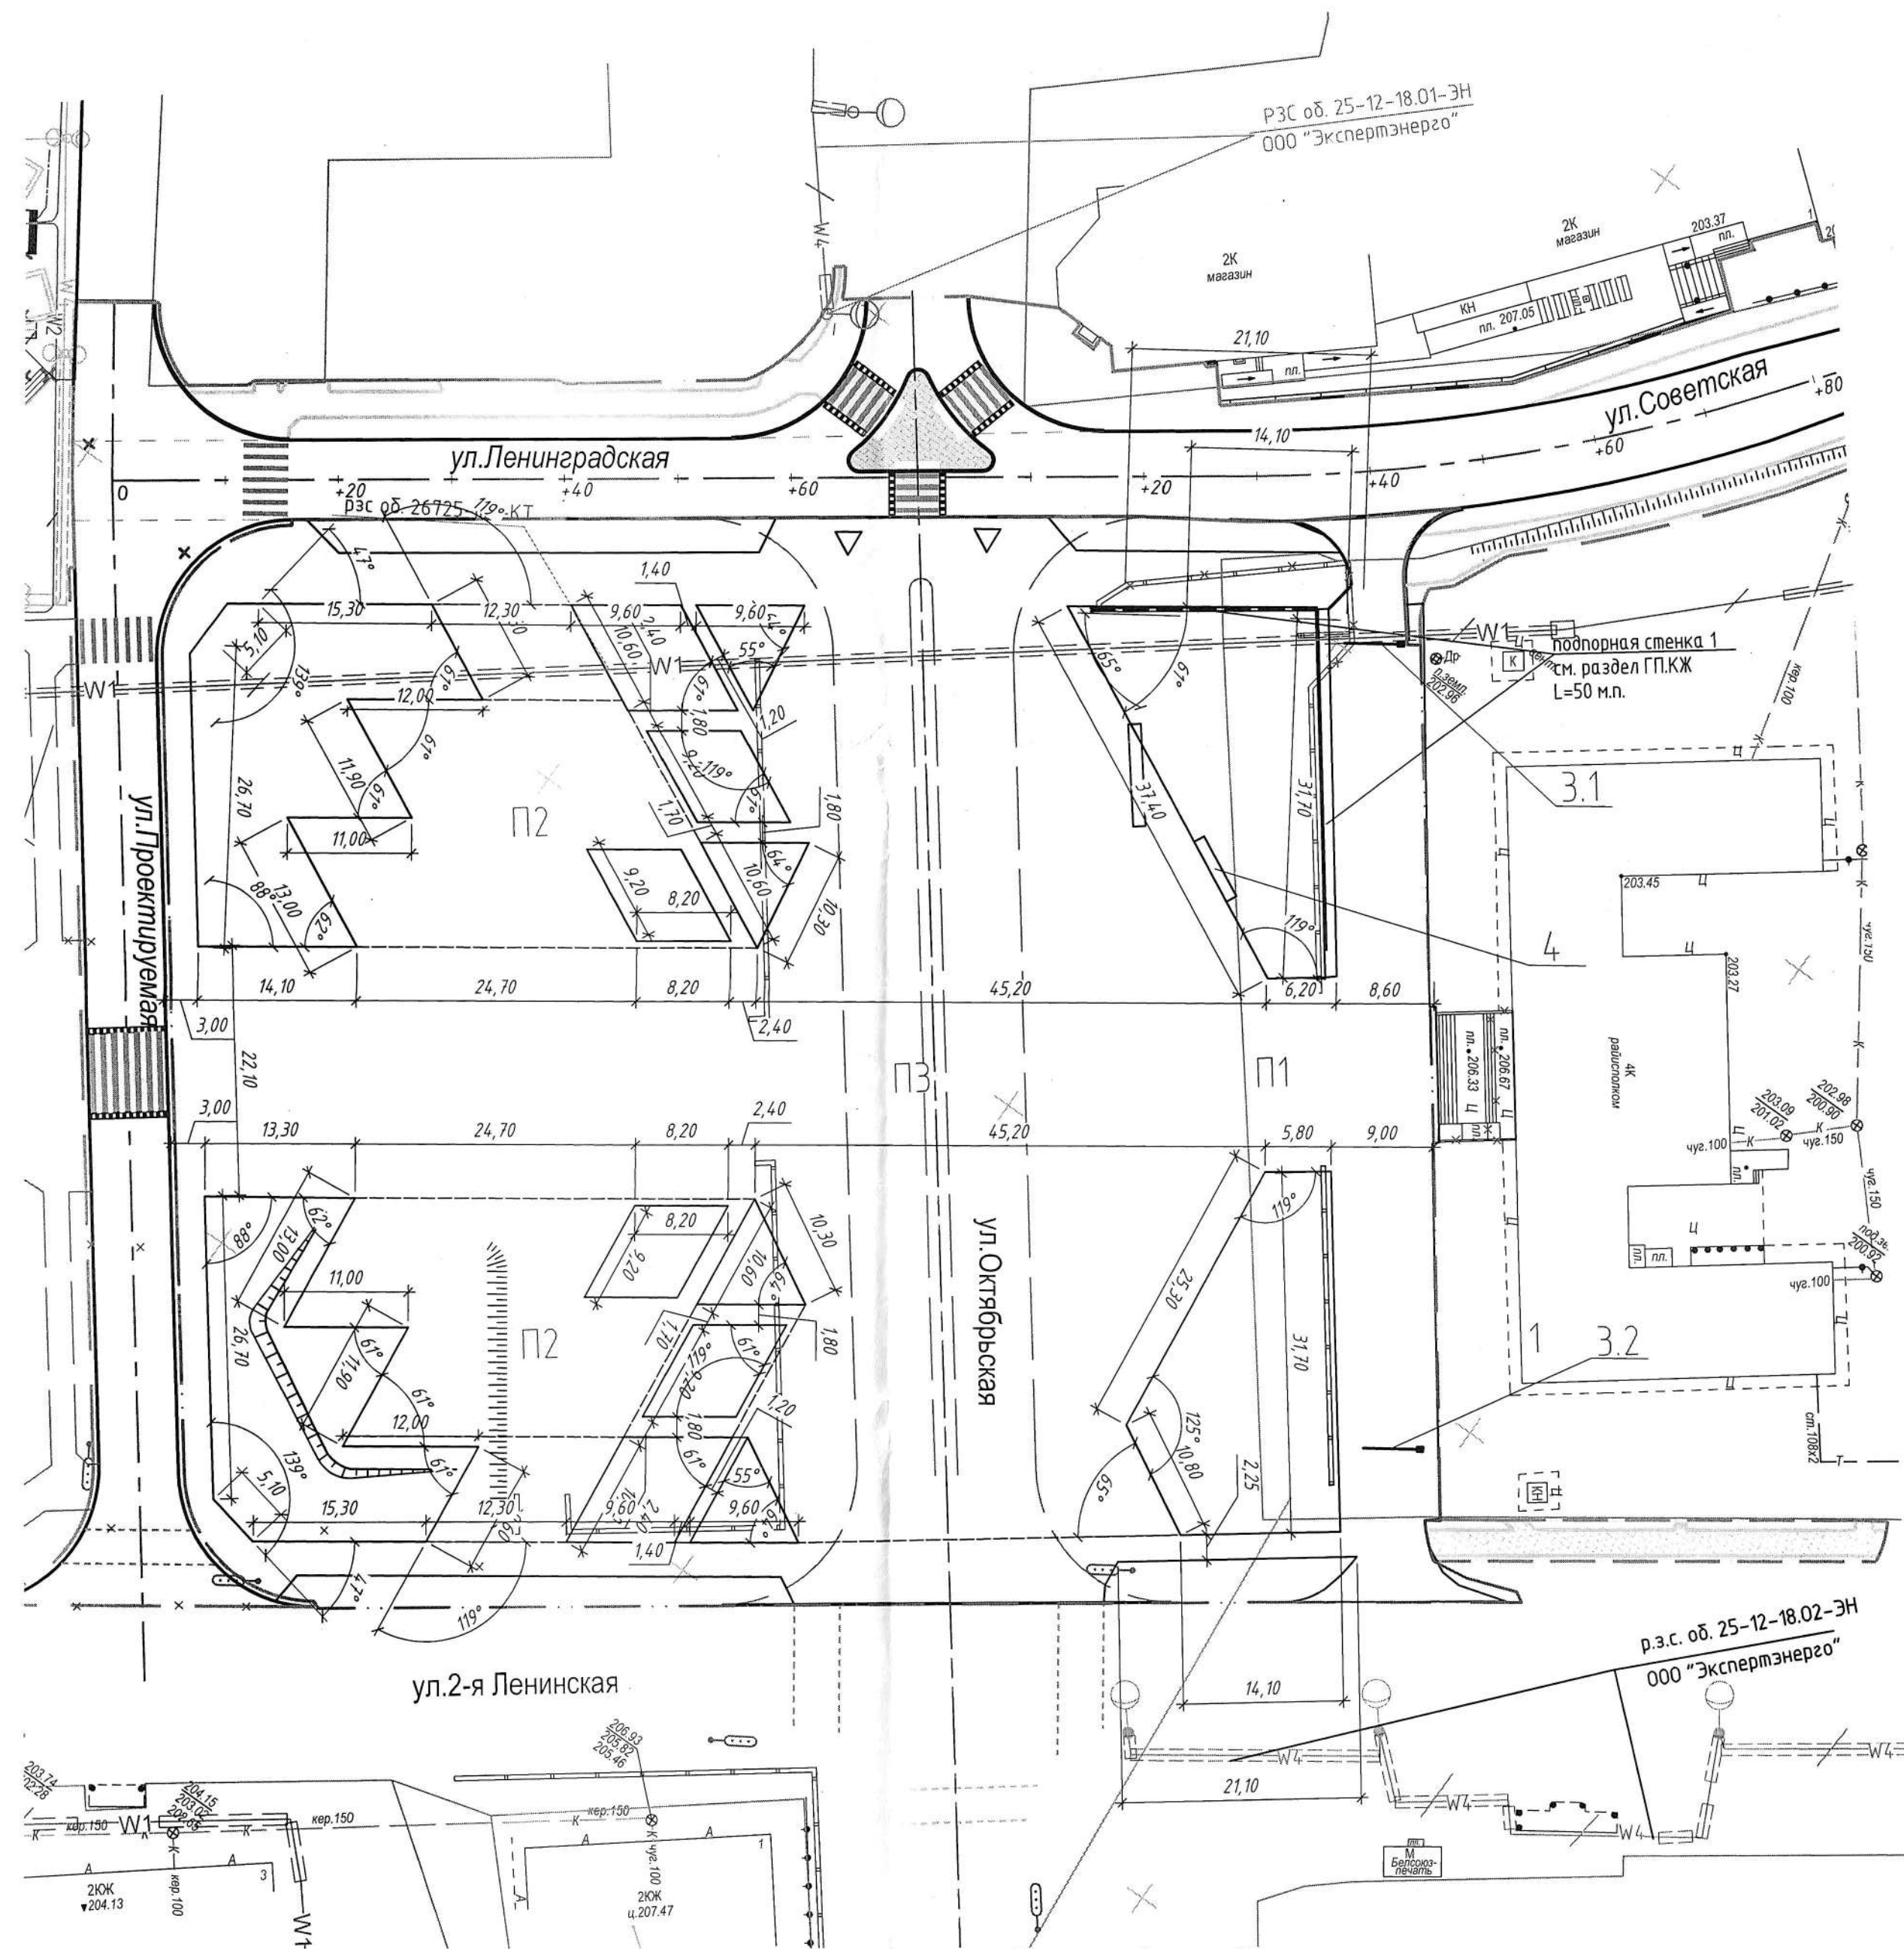

Система координат г. Минска
Система высот Балтийская

Смотреть совместно с л. 20

ООО «Инженерно-производственный центр
«БЕЛЭНЕРГОИЖПРОЕКТ»
г. Минск

						08/26-ГП					
Реконструкция центральной части города Дзержинска Минской области. Второй этап						Реконструкция центральной части города Дзержинска Минской области. Второй этап.					
Изм.	Кол.	Лист	№ док.	Подпись	Дата	Изм.	Кол.	Лист	№ док.	Подпись	Дата
Нач. отд.	Куницкий					Разраб.	Ибаницкая				02.26
Разраб.	Дубовик					Проверил	Анциферова				02.26
Проверил	Петрашкевич					Утвердил	Ибаницкая				02.26
Топографический план М 1:500						2-я очередь строительства					
						Разбивочный план благоустройства. М 1:500					
Филиал КУП "Минскоблдорстрой" - "Облдорпроект" г. Минск						Стадия Лист Листов С 21					
Н. контр. Сачко						000 "Инженерно-производственный центр" "БЕЛЭНЕРГОИИЖПРОЕКТ" г. Минск					